
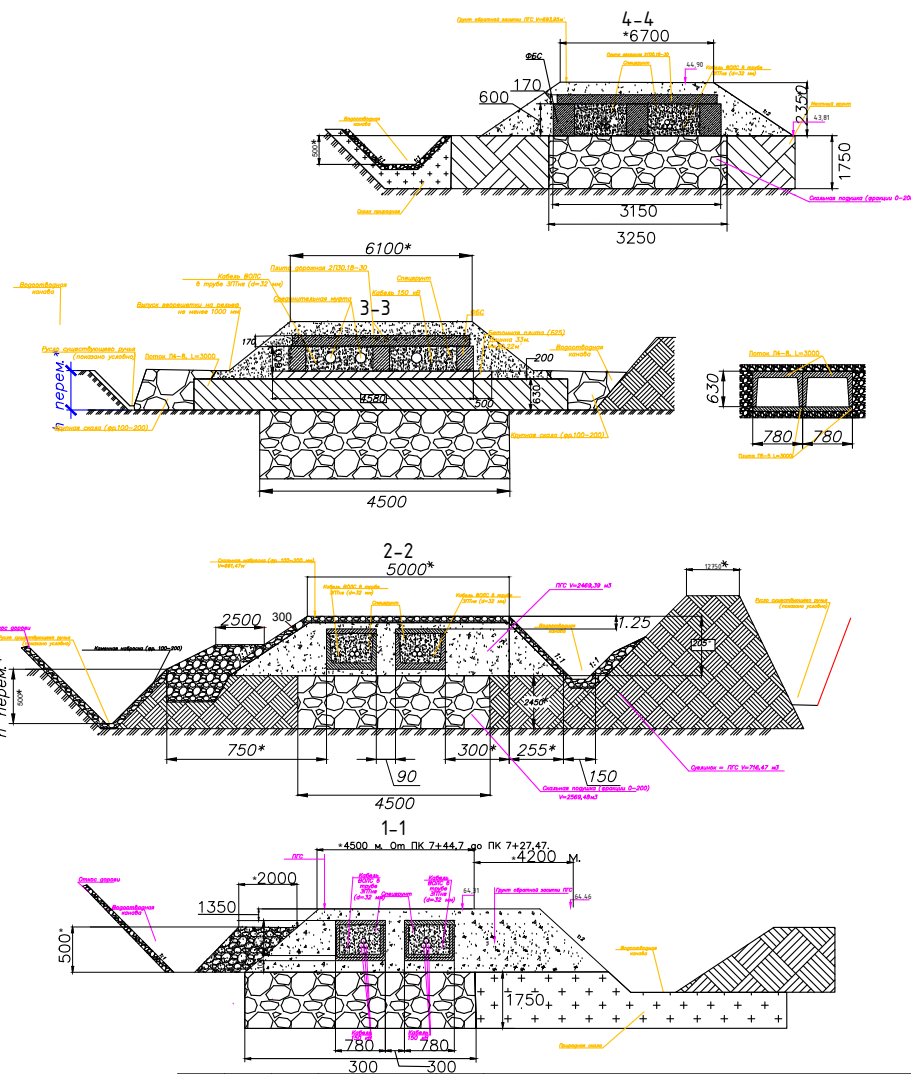


# Снежногорск-Мурманск

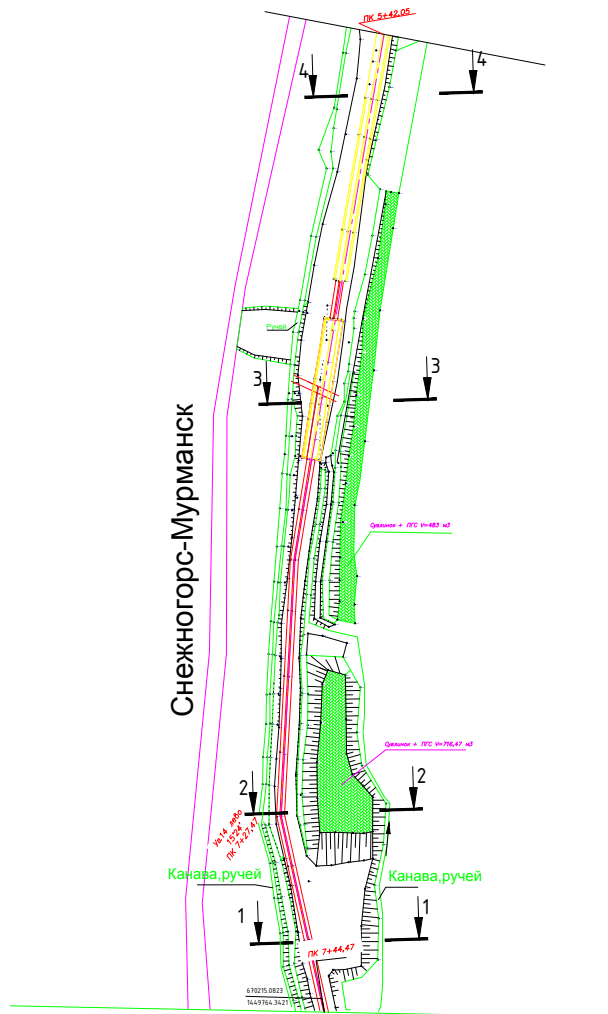

Условные знаки:  
 64.31 — Фактические отметки  
 4500 — Фактические размеры в мм  
 \* — Переменная h

Примечание:  
 Объем скальной подушки ПГС и скальной наброски на участке от ПК 7+44,47 до ПК 5+42,05  
 Скальная подушка (фракции 0-200) V=2569,48 м³  
 ПГС V=2469,39 м³  
 Скальная наброска V=661,47 м³  
 Оуелинок + ПГС V=1196,47 м³  
 Объем бетона на муфтовом столе =30,22 м³

|                                                                               |         |      |      |       |                               |      |        |
|-------------------------------------------------------------------------------|---------|------|------|-------|-------------------------------|------|--------|
| Добороборудование объектов причального фронта, объекта 931 по шифру 2/46-358* |         |      |      |       | Стадия                        | Лист | Листов |
| Изм.                                                                          | Кол.уч. | Лист | Ндэк | Подп. | Дата                          | ИД   | 5      |
| Разрезы траншеи при прокладке КЛ 150 кВ                                       |         |      |      |       | ООО "СтройЭнергоМонтажРегион" |      |        |
|                                                                               |         |      |      |       | г. Мурманск 2018              |      |        |