




СХЕМА РАСКЛАДКИ АРМАТУРНЫХ СЕТОК ПО ВЕРХНЕМУ И НИЖНЕМУ ПОЯСАМ МОНОЛИТНЫХ ЖЕЛЕЗОБЕТОННЫХ ПЛИТ

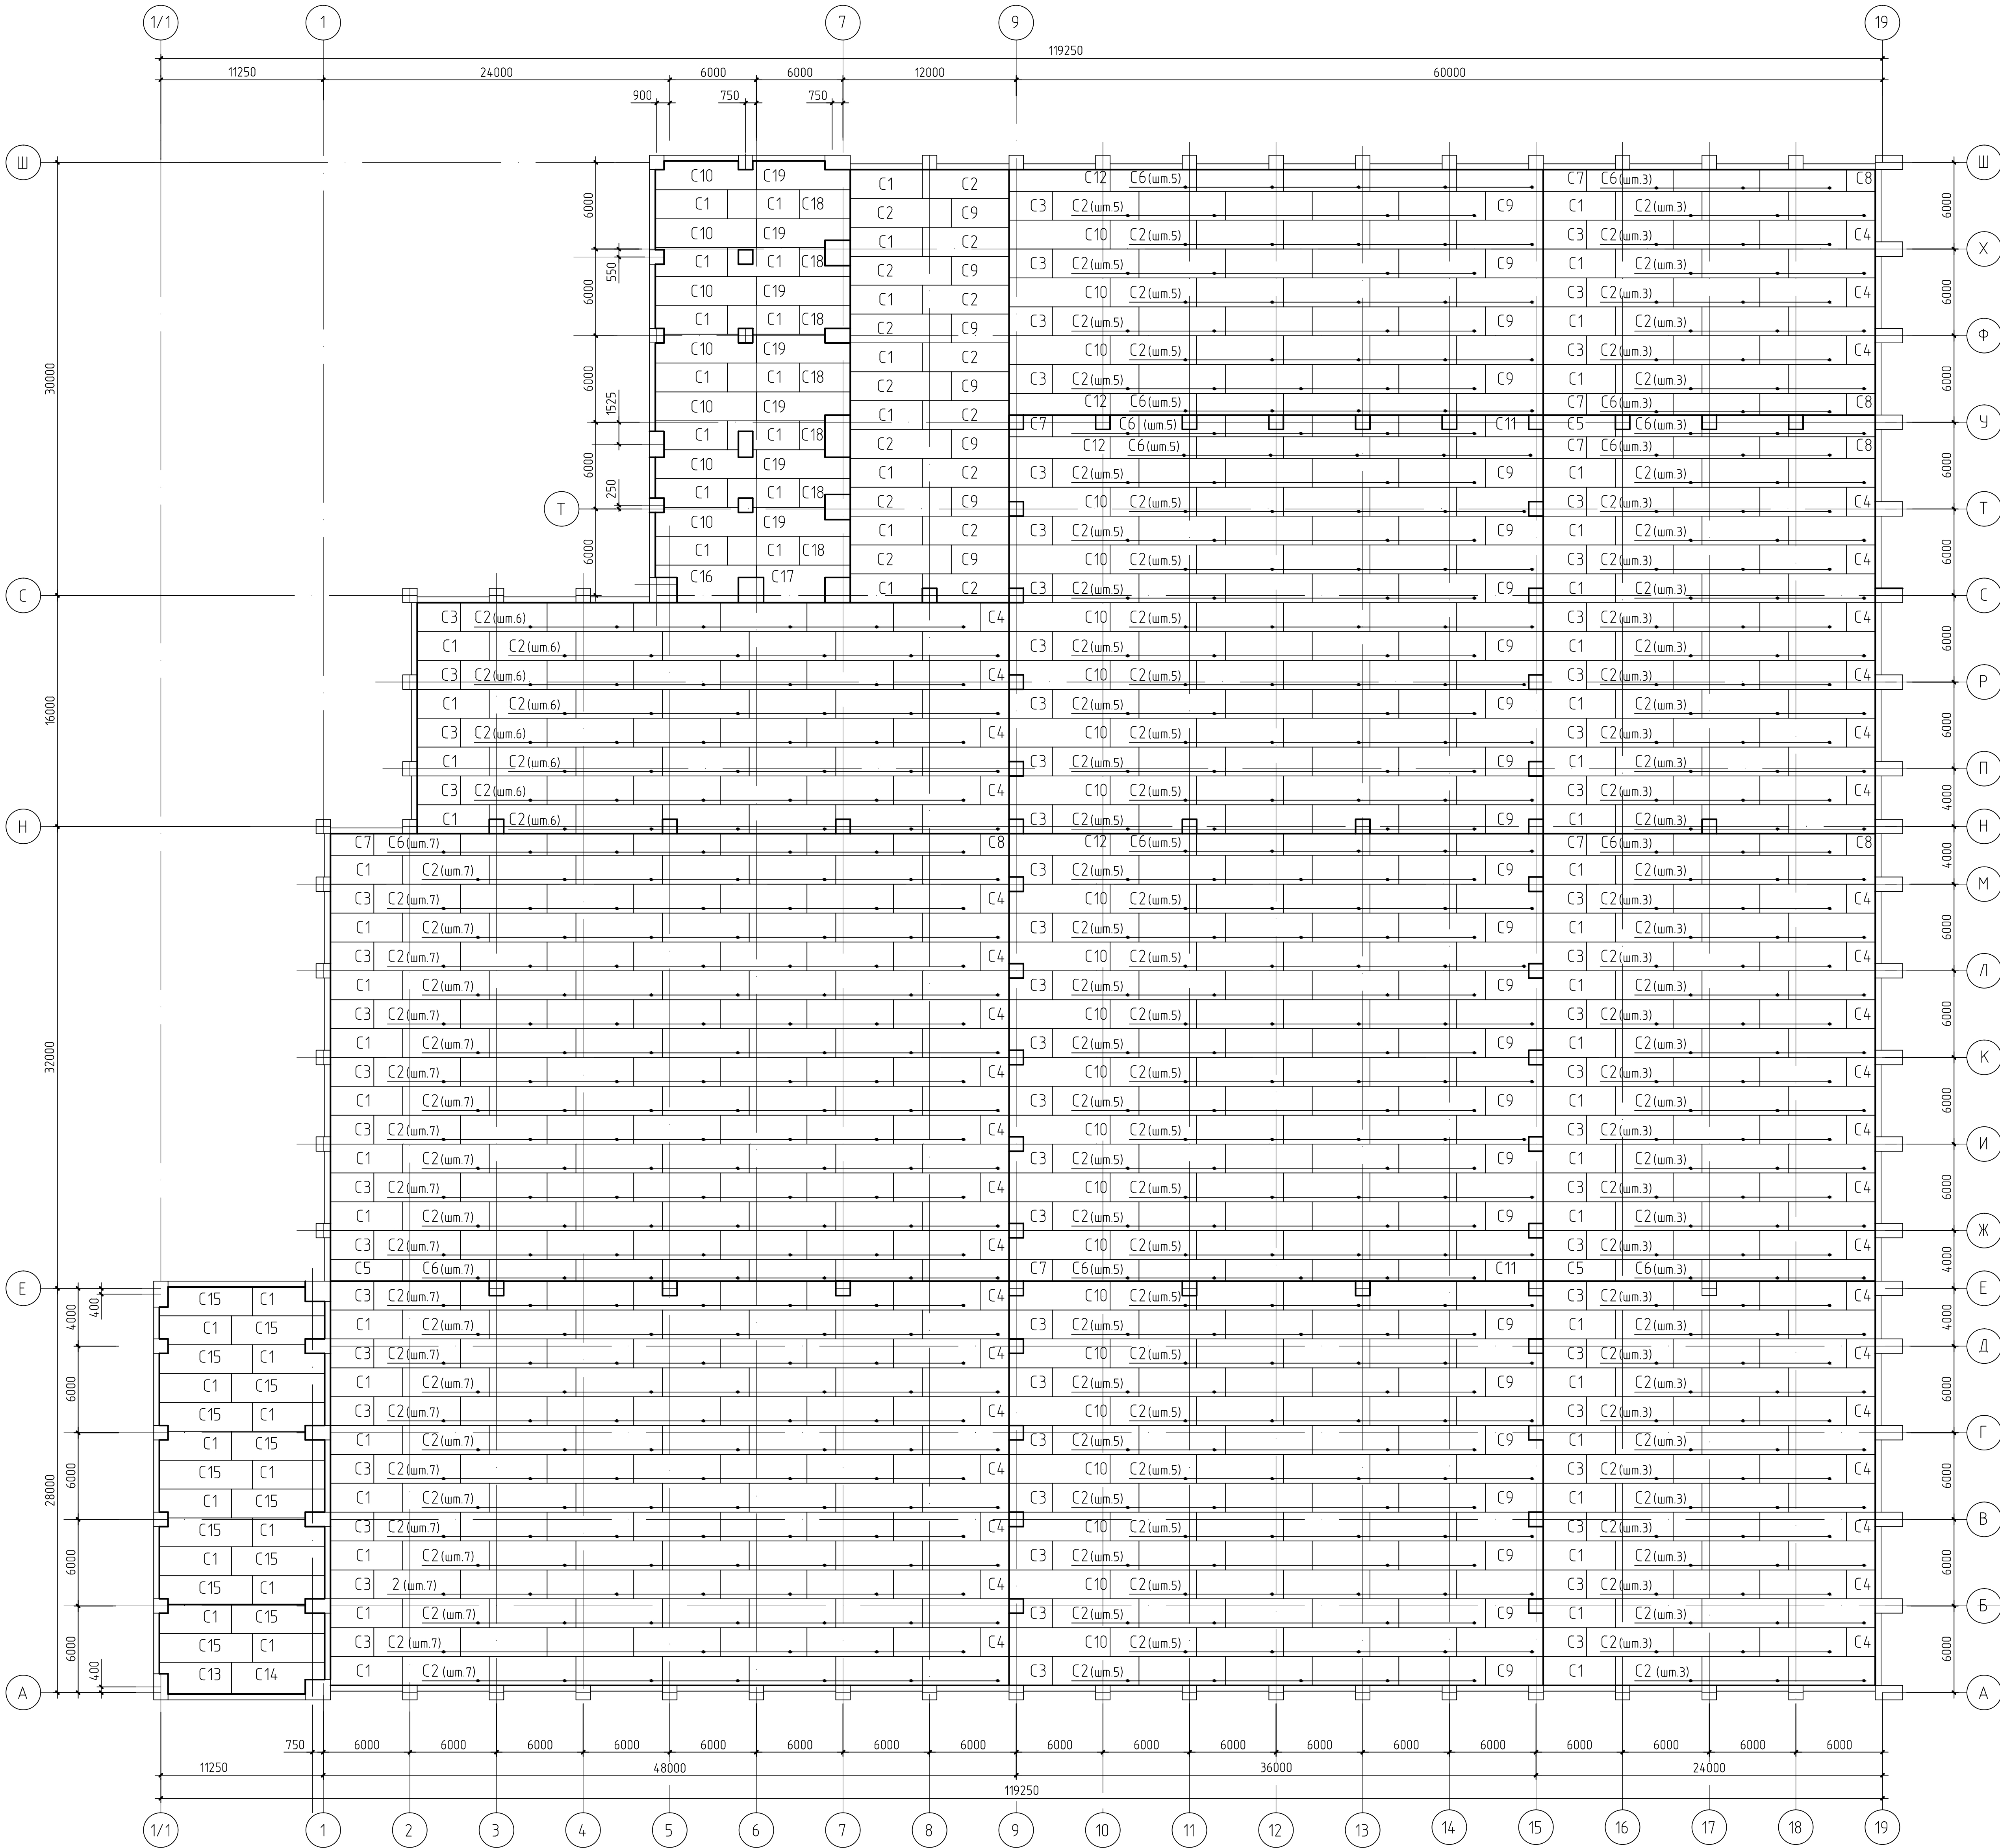


C1; C2; C3; C4; C9; C10
C13; C14; C15; C16

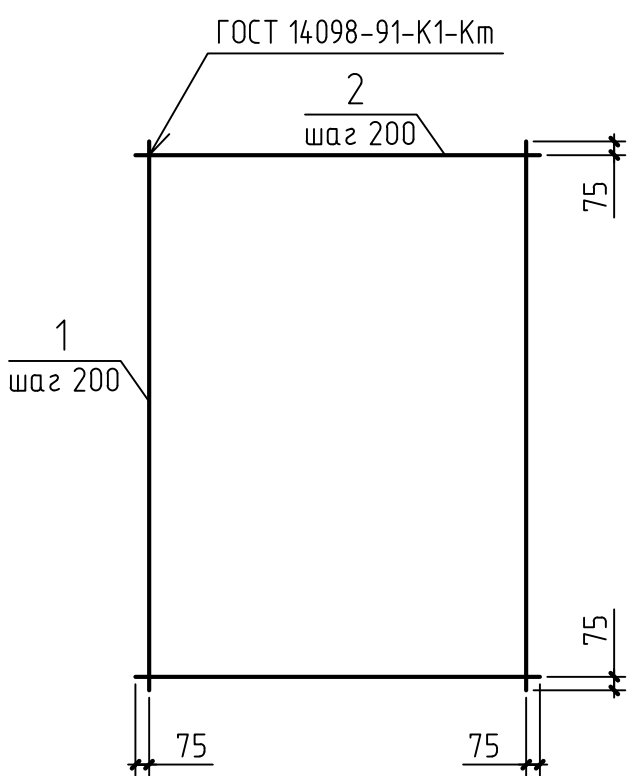

C5; C6; C7; C8;
C11; C12

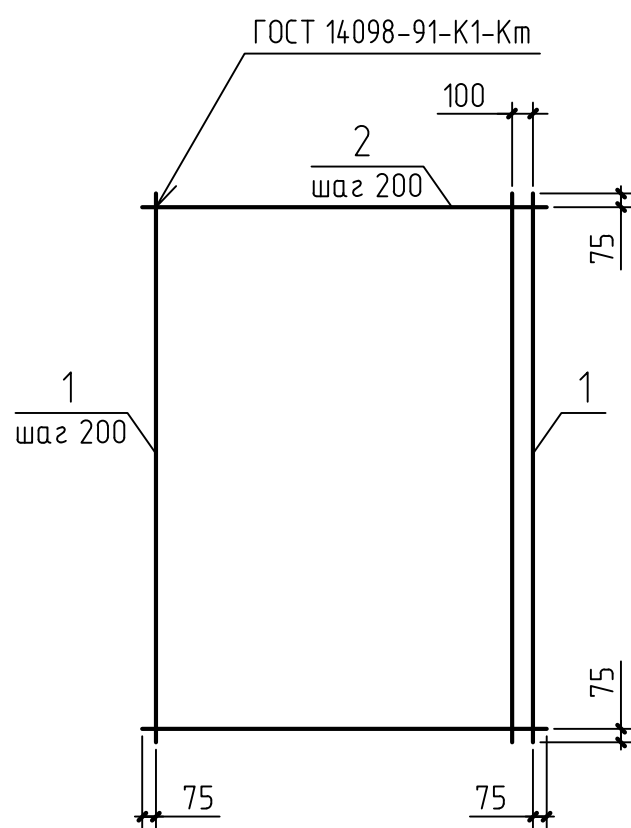

C17; C18; C19

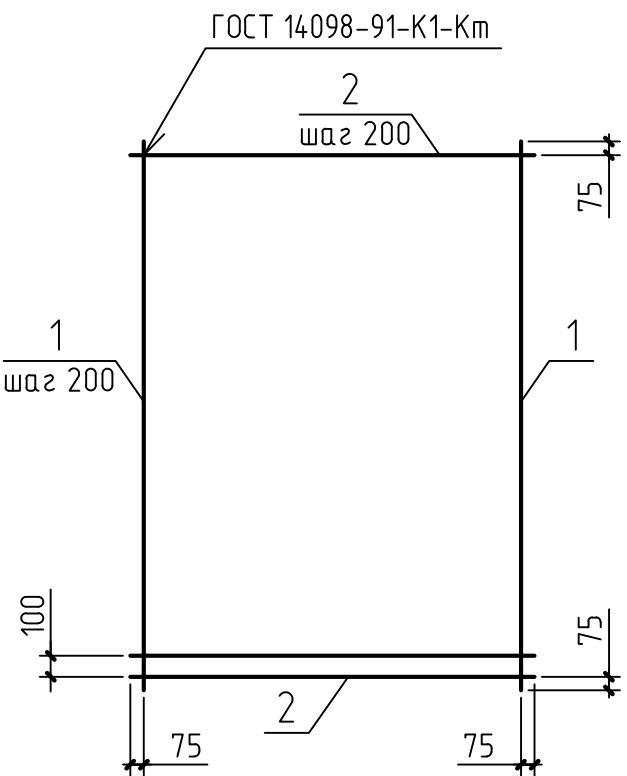

Спецификация к схеме расположения

Поз.	Обозначение	Наименование	Кол.	Масса ед.кз	Примеч.
C1		Арматурная сетка C1	154	181,3	
C2		Арматурная сетка C2	1286	217,8	
C3		Арматурная сетка C3	132	108,3	
C4		Арматурная сетка C4	82	71,8	
C5		Арматурная сетка C5	6	14,6	
C6		Арматурная сетка C6	124	170,1	
C7		Арматурная сетка C7	14	84,6	
C8		Арматурная сетка C8	10	56,1	
C9		Арматурная сетка C9	64	144,8	
C10		Арматурная сетка C10	60	254,3	
C11		Арматурная сетка C11	4	113,1	
C12		Арматурная сетка C12	8	198,6	
C13		Арматурная сетка C13	2	199,5	
C14		Арматурная сетка C14	2	255,8	
C15		Арматурная сетка C15	26	232,4	
C16		Арматурная сетка C16	2	227,5	
C17		Арматурная сетка C17	2	309,1	
C18		Арматурная сетка C18	14	140,8	
C19		Арматурная сетка C19	14	237,2	

Спецификация арматурных изделий

Марка изделия	Поз. дет.	Наименование	Кол.	Масса 1 дет., кг	Масса изделия, кг
C1	1	20-A-III ГОСТ 5781-82, l=4950	10	12,23	181,3
	2	14-A-III ГОСТ 5781-82, l=1950	25	2,36	
C2	1	20-A-III ГОСТ 5781-82, l=5950	10	14,70	217,8
	2	14-A-III ГОСТ 5781-82, l=1950	30	2,36	
C3	1	20-A-III ГОСТ 5781-82, l=2950	10	7,29	108,3
	2	14-A-III ГОСТ 5781-82, l=1950	15	2,36	
C4	1	20-A-III ГОСТ 5781-82, l=1950	10	4,82	71,8
	2	14-A-III ГОСТ 5781-82, l=1950	10	2,36	
C5	1	20-A-III ГОСТ 5781-82, l=4950	8	12,23	14,6
	2	14-A-III ГОСТ 5781-82, l=1450	25	1,75	
C6	1	20-A-III ГОСТ 5781-82, l=5950	8	14,70	170,1
	2	14-A-III ГОСТ 5781-82, l=1450	30	1,75	
C7	1	20-A-III ГОСТ 5781-82, l=2950	8	7,29	84,6
	2	14-A-III ГОСТ 5781-82, l=1450	15	1,75	
C8	1	20-A-III ГОСТ 5781-82, l=1950	8	4,82	56,1
	2	14-A-III ГОСТ 5781-82, l=1450	10	1,75	
C9	1	20-A-III ГОСТ 5781-82, l=3950	10	9,76	144,8
	2	14-A-III ГОСТ 5781-82, l=1950	20	2,36	
C10	1	20-A-III ГОСТ 5781-82, l=6950	10	17,17	254,3
	2	14-A-III ГОСТ 5781-82, l=1950	35	2,36	
C11	1	20-A-III ГОСТ 5781-82, l=3950	8	9,76	113,1
	2	14-A-III ГОСТ 5781-82, l=1450	20	1,75	
C12	1	20-A-III ГОСТ 5781-82, l=6950	8	17,17	198,6
	2	14-A-III ГОСТ 5781-82, l=1450	35	1,75	
C13	1	20-A-III ГОСТ 5781-82, l=4950	11	12,23	199,5
	2	14-A-III ГОСТ 5781-82, l=2150	25	2,60	
C14	1	20-A-III ГОСТ 5781-82, l=6350	11	15,69	255,8
	2	14-A-III ГОСТ 5781-82, l=2150	32	2,60	
C15	1	20-A-III ГОСТ 5781-82, l=6350	10	15,69	232,4
	2	14-A-III ГОСТ 5781-82, l=1950	32	2,36	
C16	1	20-A-III ГОСТ 5781-82, l=6950	13	17,17	227,5
	2	14-A-III ГОСТ 5781-82, l=2550	35	3,09	
C17	1	20-A-III ГОСТ 5781-82, l=6450	13	15,93	309,1
	2	14-A-III ГОСТ 5781-82, l=2550	33	3,09	
C18	1	20-A-III ГОСТ 5781-82, l=3450	10	8,52	140,8
	2	14-A-III ГОСТ 5781-82, l=2550	18	3,09	
C19	1	20-A-III ГОСТ 5781-82, l=6450	10	15,93	237,2
	2	14-A-III ГОСТ 5781-82, l=1950	33	2,36	

1 Стержни арматурных сеток, перекрывающих свайные фундаменты, обрезать по контуру оголовков ростверков.