
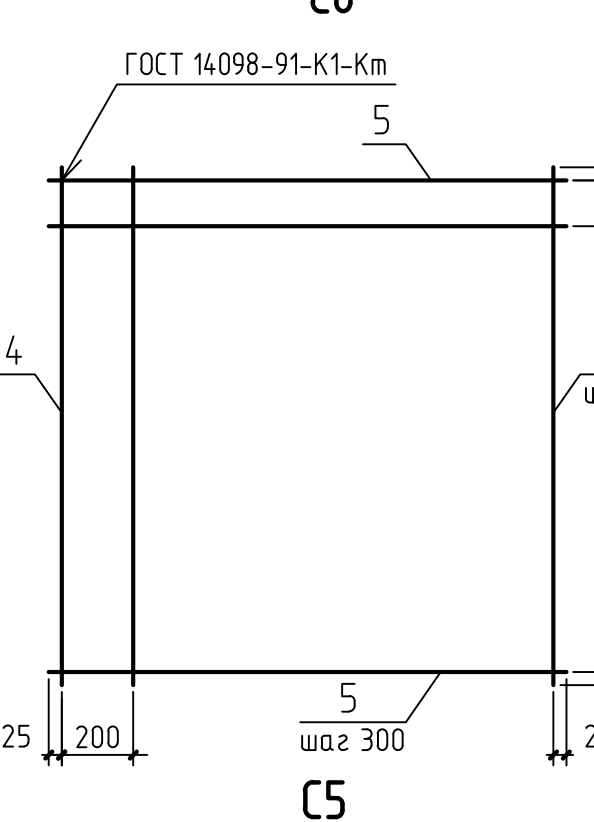
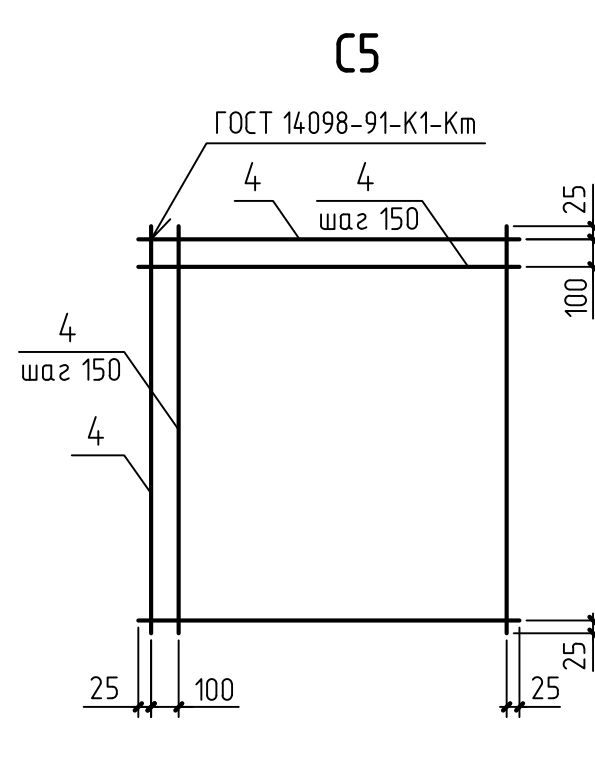
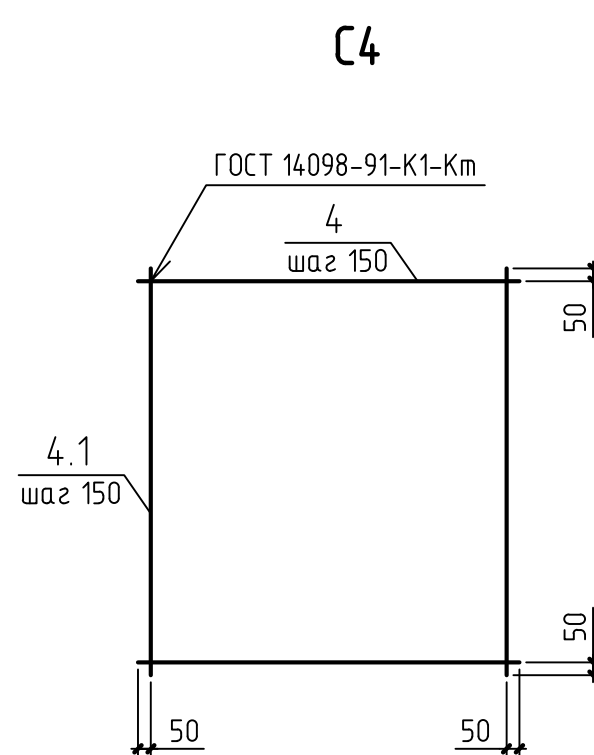
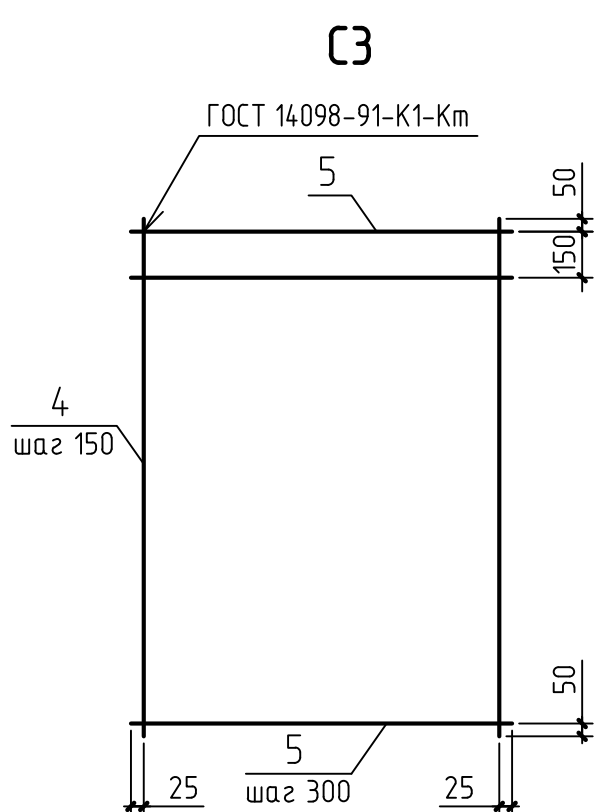
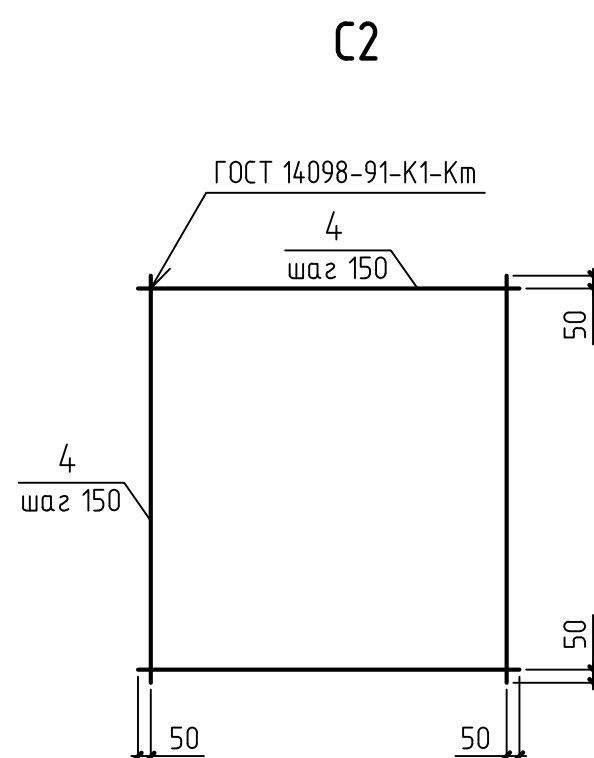
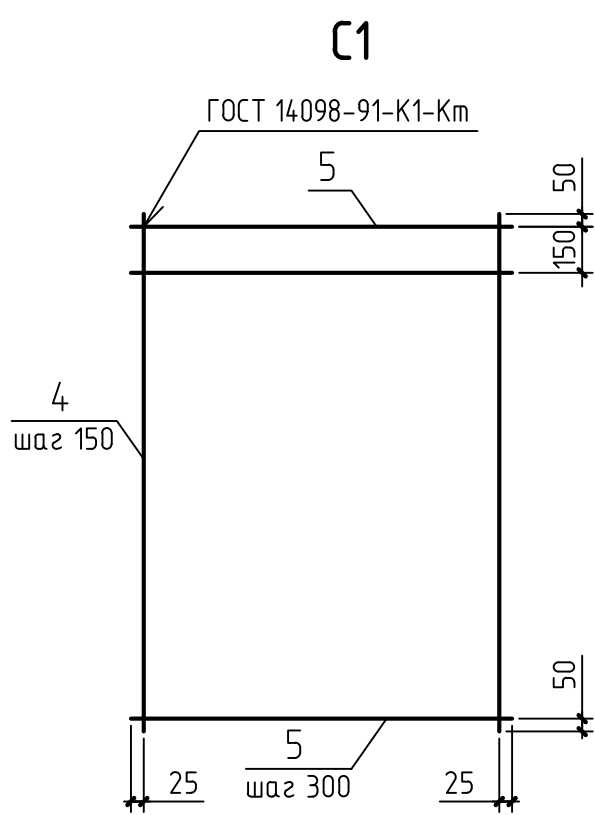
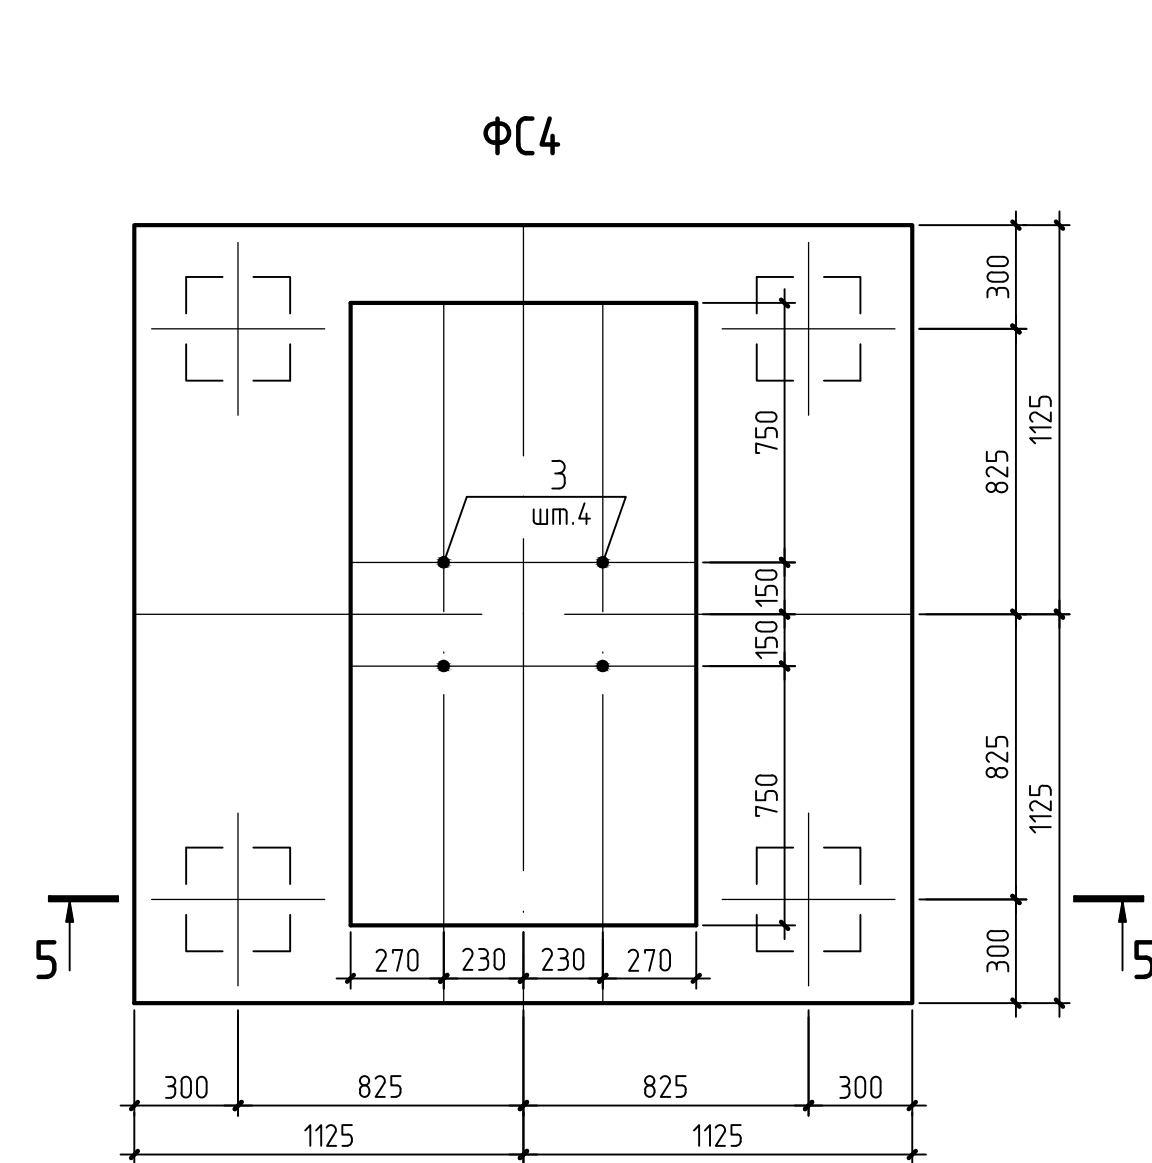
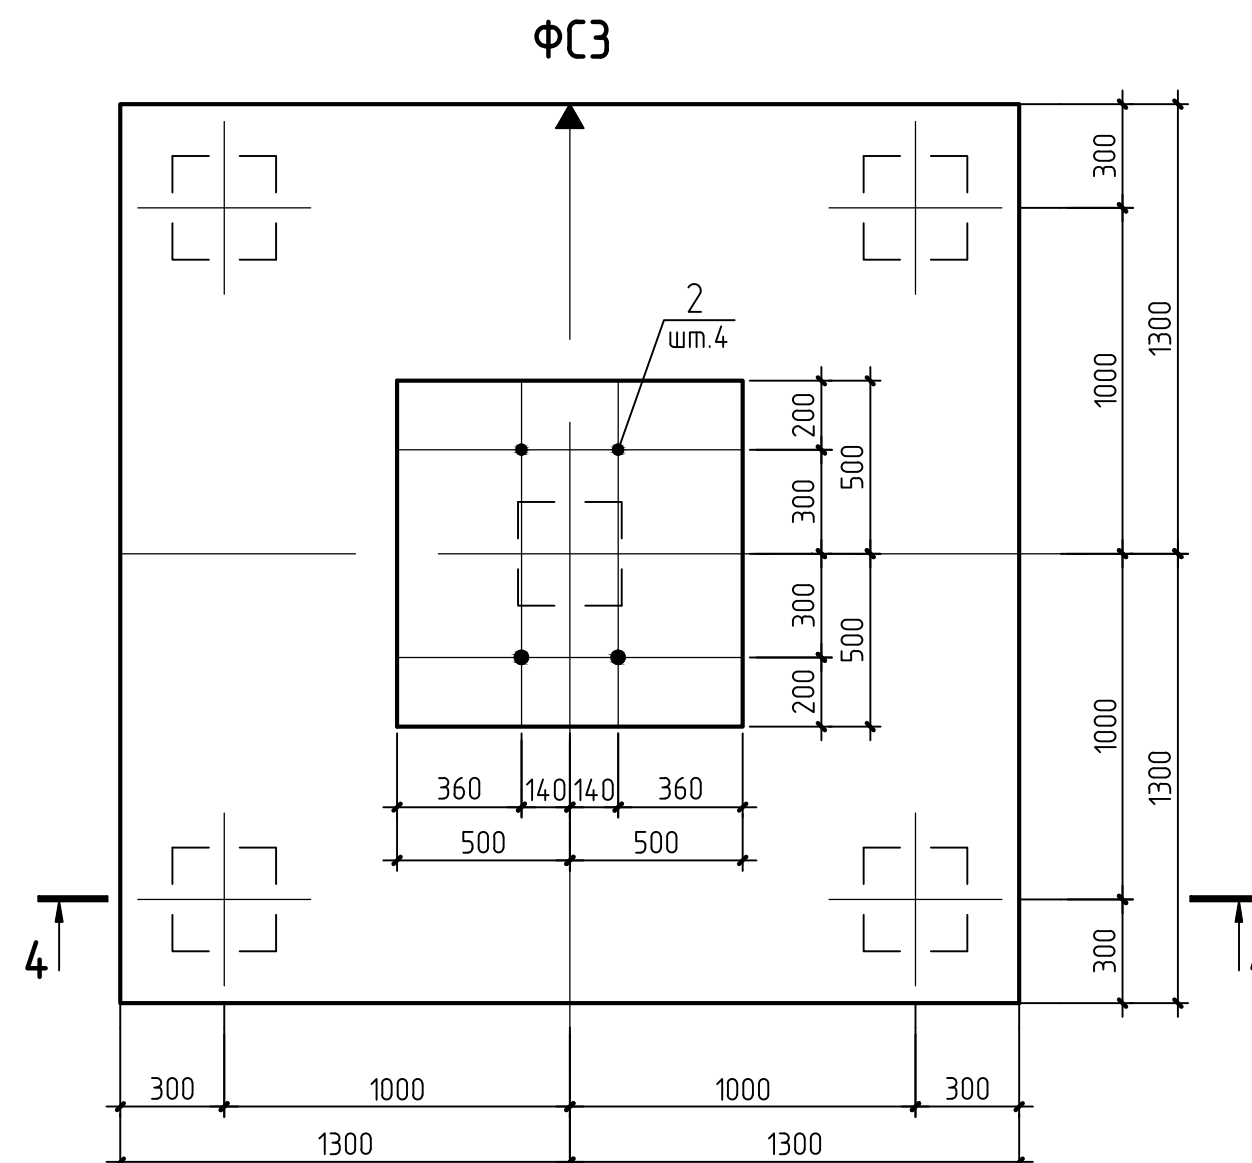
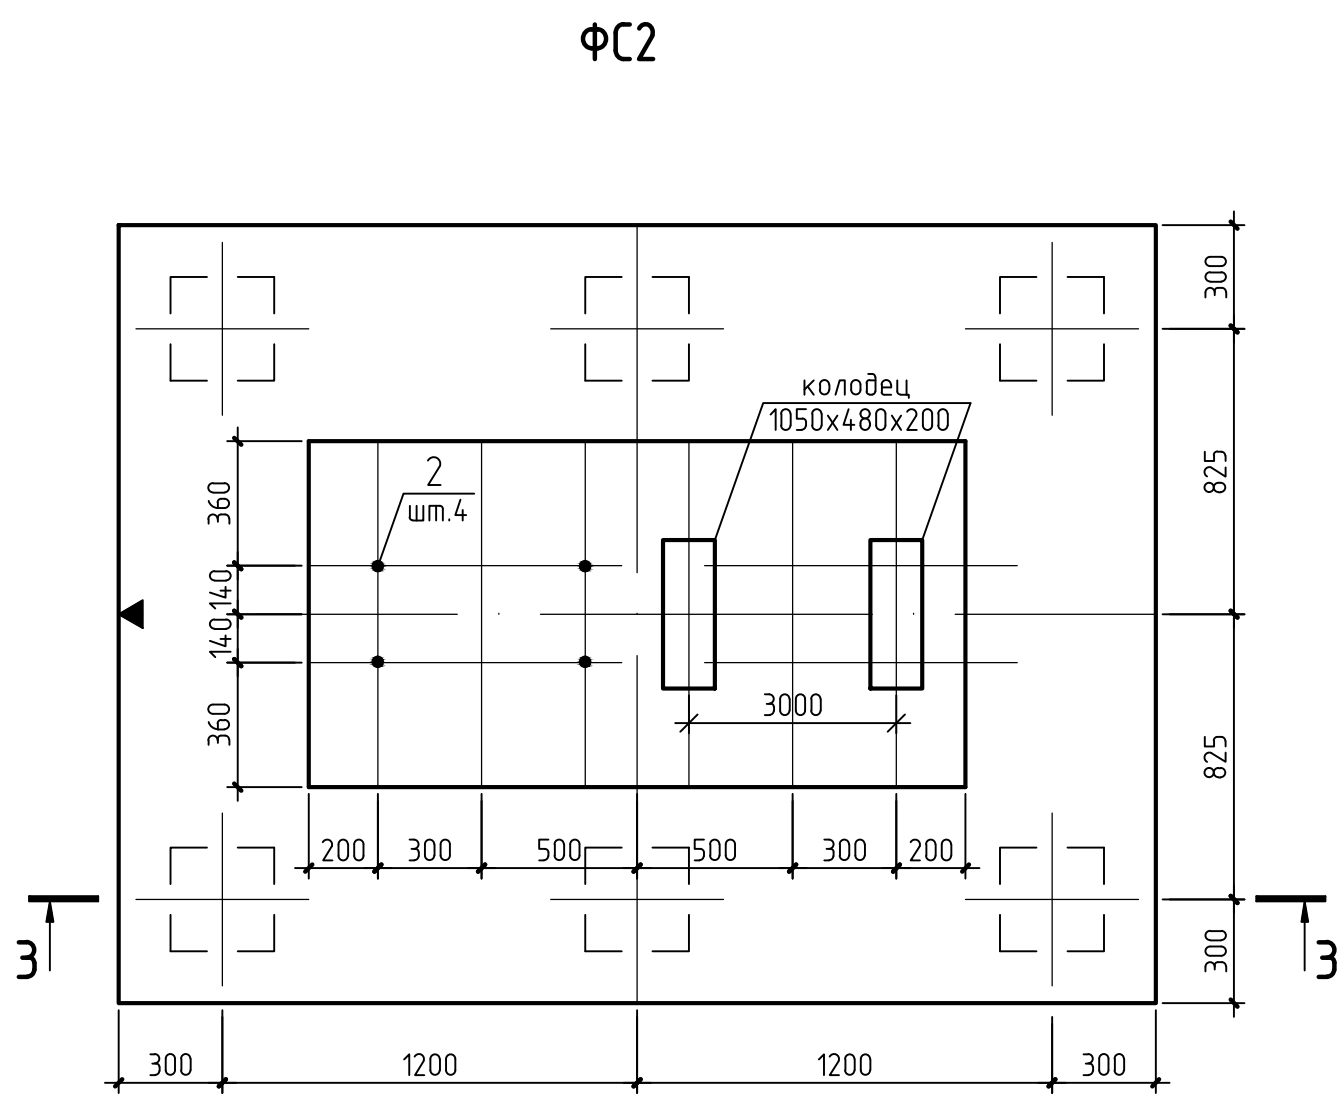


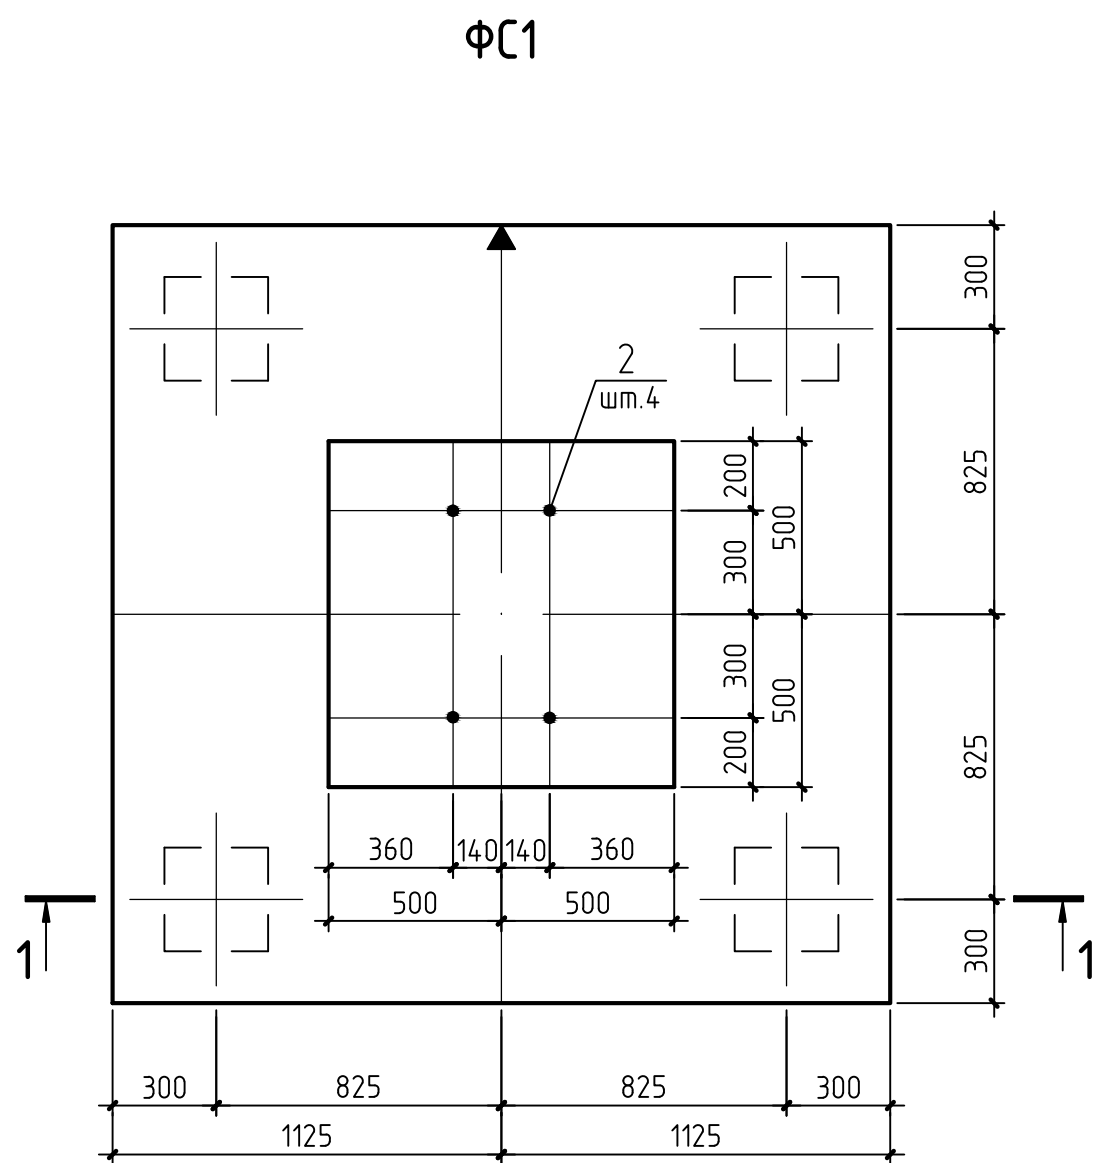

Спецификация элементов монолитной конструкции					
Поз.	Обозначение	Наименование	Кол.	Масса ед., кг	Примечание
Фундамент стальной ФС1					
Сборочные единицы					
1	ТУ 2817-123-01266763-2003	СН 100.30-8	4		
С1		Арматурная сетка С1	4	19,0	76,0
С2		Арматурная сетка С2	1	79,8	
2	ГОСТ 24379-1-80	БОЛТ 1М42х1700 СпЗнс2	4	21,59	86,36
Детали					
6	ГОСТ 5781-82	8-А-1, l=670	16	0,27	4,32
Материалы					
		Бетон В25			3,6м куб
Фундамент стальной ФС2					
Сборочные единицы					
1	ТУ 2817-123-01266763-2003	СН 100.30-8	6		
С1		Арматурная сетка С1	2	19,0	38,0
С3		Арматурная сетка С3	2	35,6	71,2
С4		Арматурная сетка С4	1	106,8	
2	ГОСТ 24379-1-80	БОЛТ 1М42х1700 СпЗнс2	4	21,59	86,36
Детали					
7	ГОСТ 5781-82	8-А-1, l=1100	12	0,44	5,28
Материалы					
		Бетон В25			5,6м куб
Фундамент стальной ФС3					
Сборочные единицы					
1	ТУ 2817-123-01266763-2003	СН 100.30-8	5		
С1		Арматурная сетка С1	4	19,0	76,0
С5		Арматурная сетка С5	1	111,3	
2	ГОСТ 24379-1-80	БОЛТ 1М42х1700 СпЗнс2	4	21,59	86,36
Детали					
6	ГОСТ 5781-82	8-А-1, l=670	16	0,27	4,32
Материалы					
		Бетон В25			5,2м куб
Фундамент стальной ФС4					
Сборочные единицы					
1	ТУ 2817-123-01266763-2003	СН 100.30-8	4		
С1		Арматурная сетка С1	2	19,0	38,0
С6		Арматурная сетка С6	2	33,0	66,0
С2		Арматурная сетка С2	1	79,8	
3	ГОСТ 24379-1-80	БОЛТ 1М30х1000 СпЗнс2	4	6,77	27,08
Детали					
6	ГОСТ 5781-82	8-А-1, l=670	16	0,27	4,32
7	ГОСТ 5781-82	8-А-1, l=1100	4	0,44	1,76
Материалы					
		Бетон В25			4,7м куб

Схема армирования ФС1, ФС3

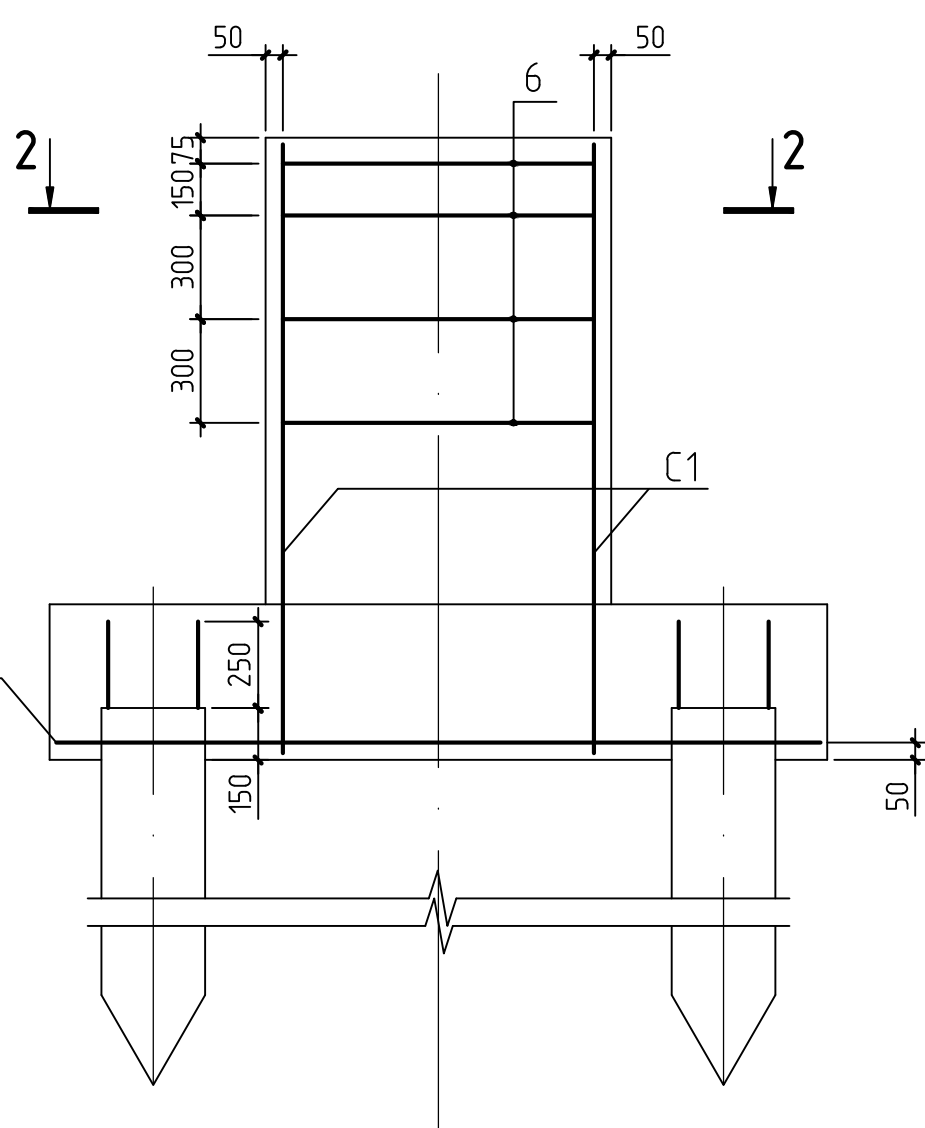


Схема армирования ФС2


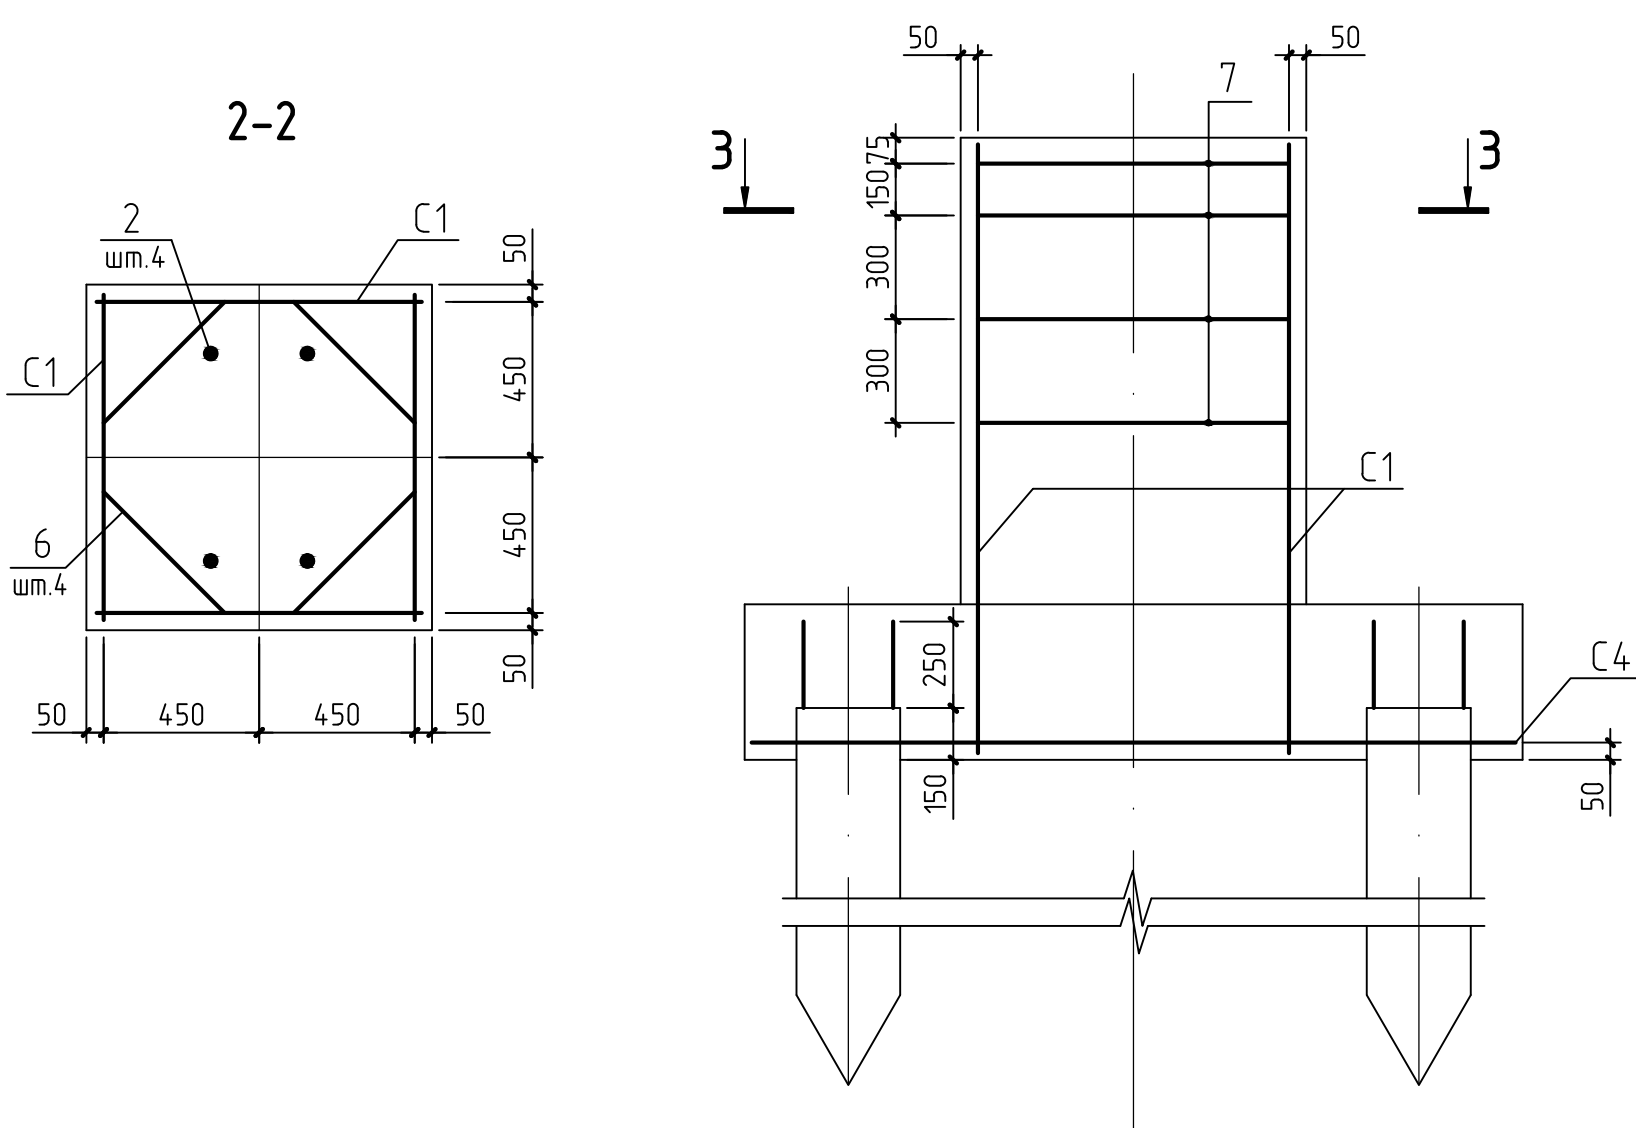


Схема армирования ФС4

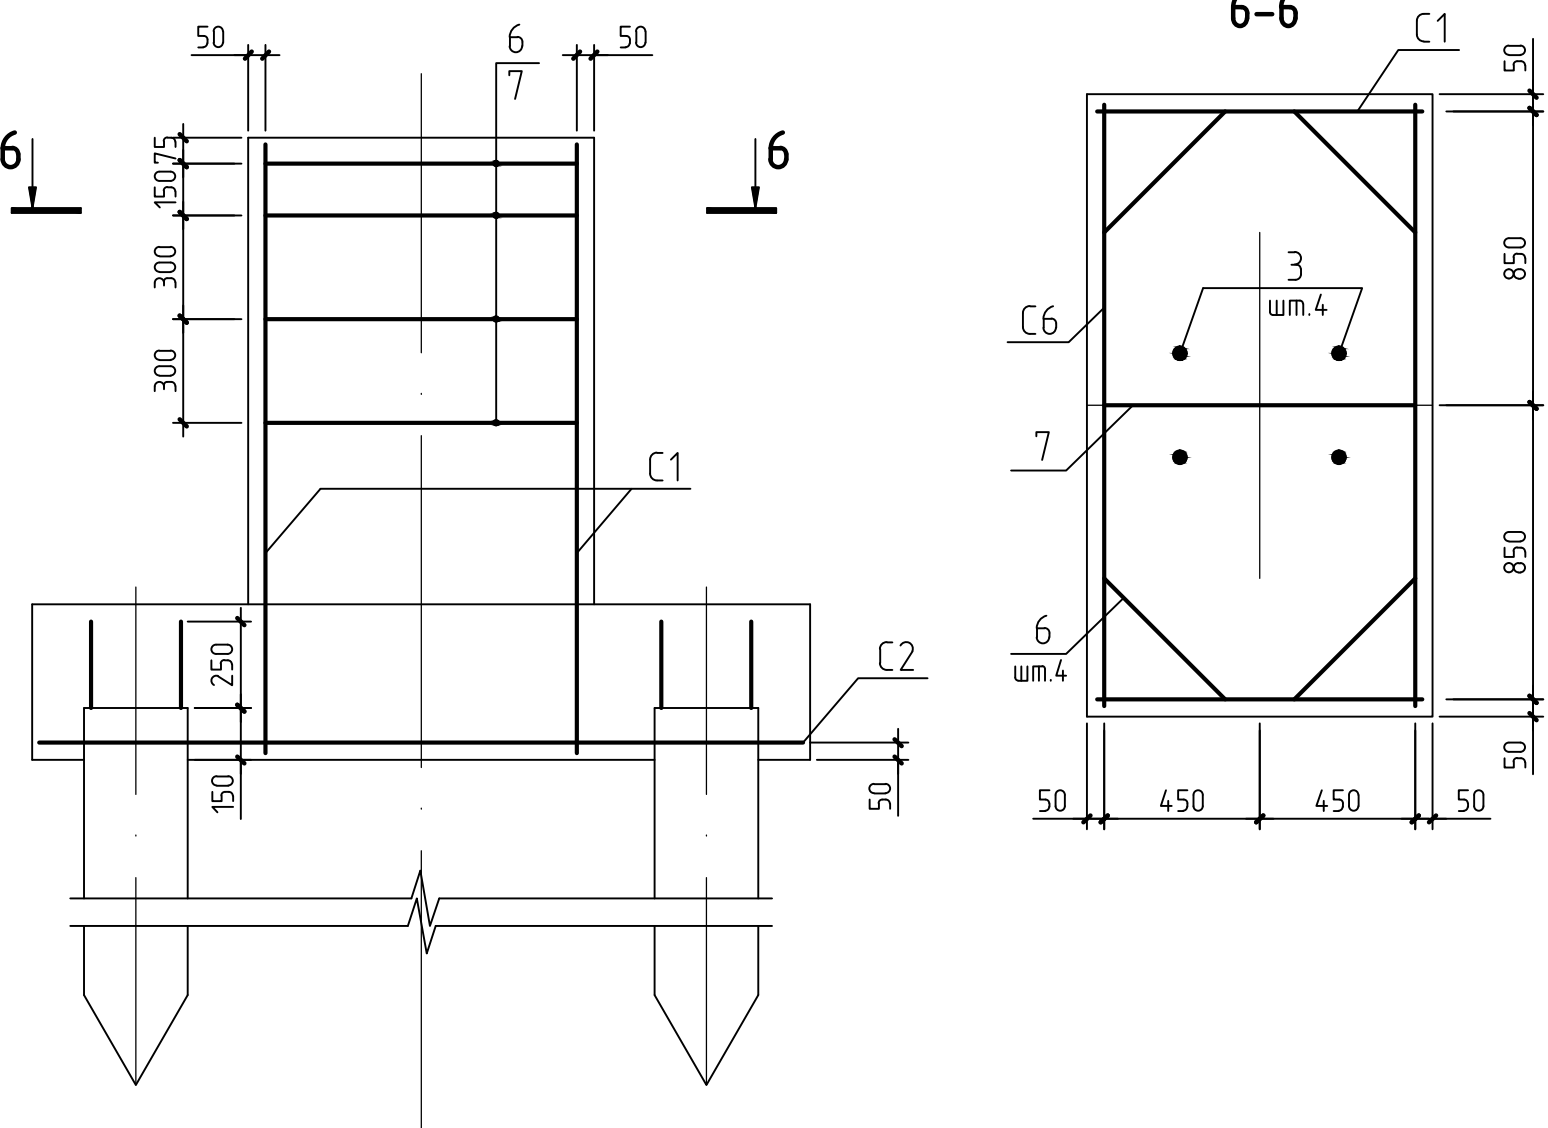

Ведомость деталей

Поз.	Эскиз
6	
7	
8	
9	
10	

Спецификация арматурных изделий

Марка изделия	Поз. дет.	Наименование	Кол.	Масса 1 дет., кг	Масса изделия, кг
С1	4	14-А-III ГОСТ 5781-82, l=1750	7	2,12	19,0
	5	10-А-III ГОСТ 5781-82, l=950	7	0,59	
С2	4	14-А-III ГОСТ 5781-82, l=2200	30	2,66	79,8
С3	4	14-А-III ГОСТ 5781-82, l=1750	13	2,12	35,6
	5	10-А-III ГОСТ 5781-82, l=850	7	1,14	
С4	4.1	14-А-III ГОСТ 5781-82, l=2200	20	2,66	106,8
	4	14-А-III ГОСТ 5781-82, l=2950	15	3,57	
С5	4	14-А-III ГОСТ 5781-82, l=2550	36	3,09	111,3
С6	4	14-А-III ГОСТ 5781-82, l=1750	12	2,12	33,0
	5	10-А-III ГОСТ 5781-82, l=1750	7	1,08	

1) Стальные фундаменты монтировать в соответствии с:
- указанными осями;
- метками, нанесенными на плиту часть расшивки.