

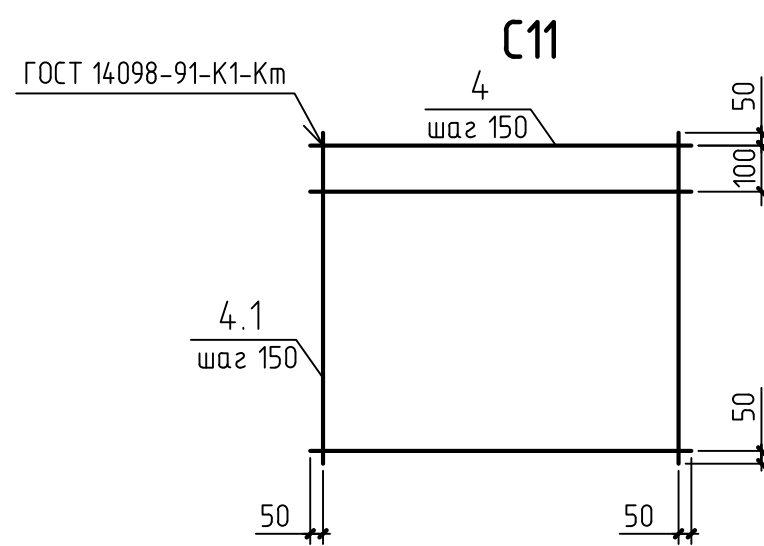
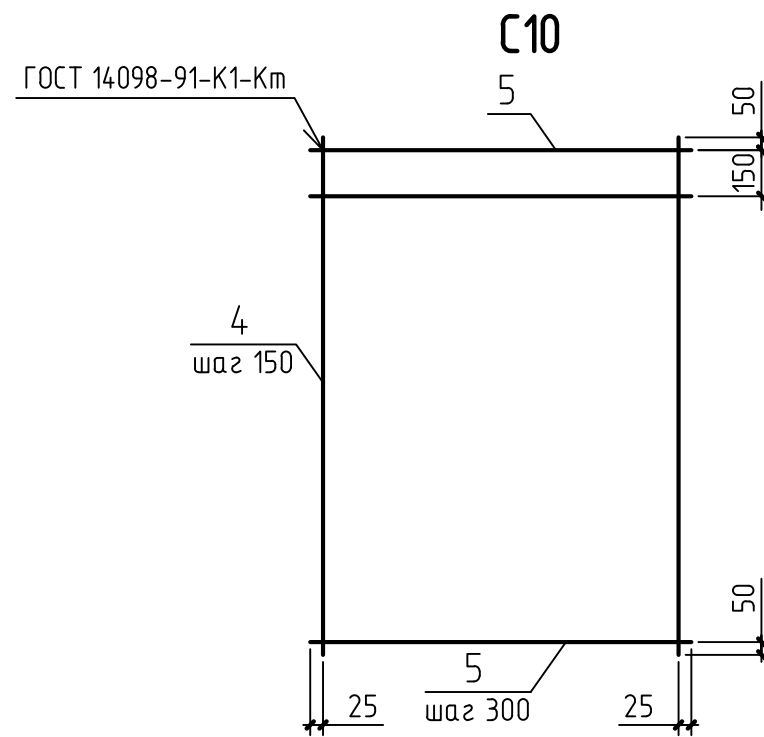
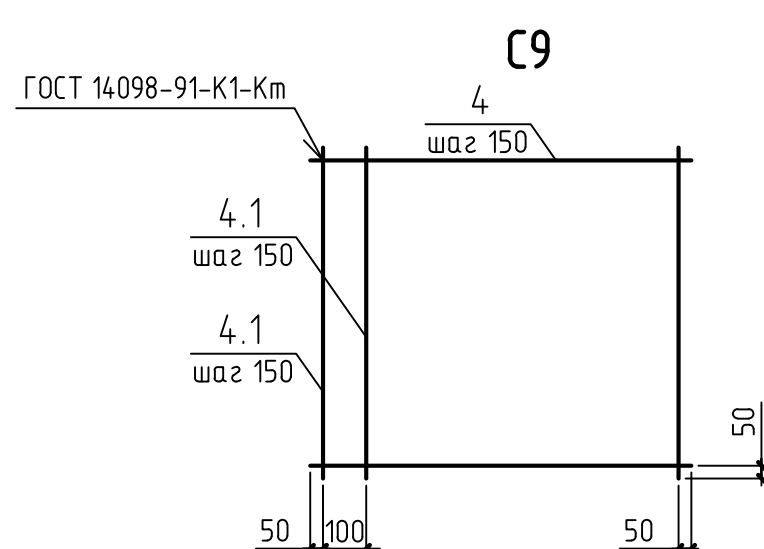
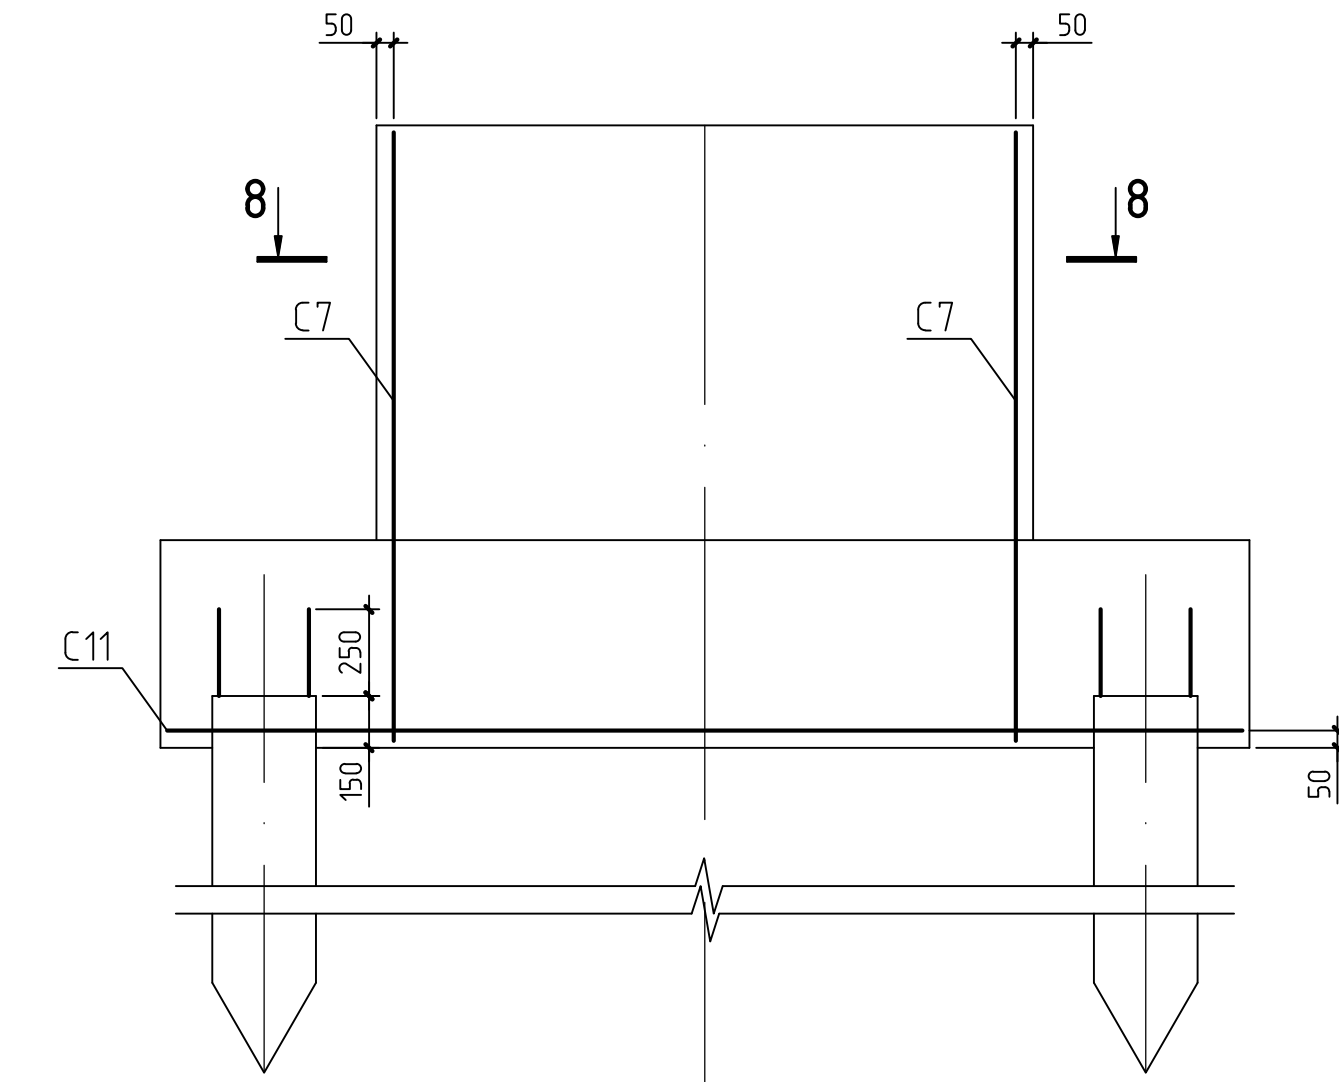
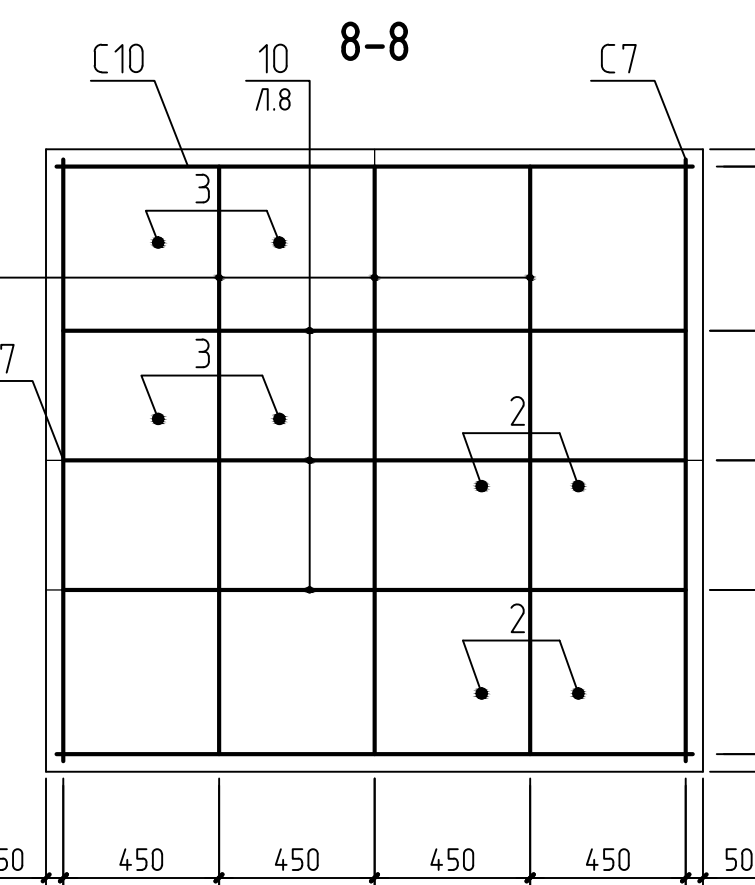
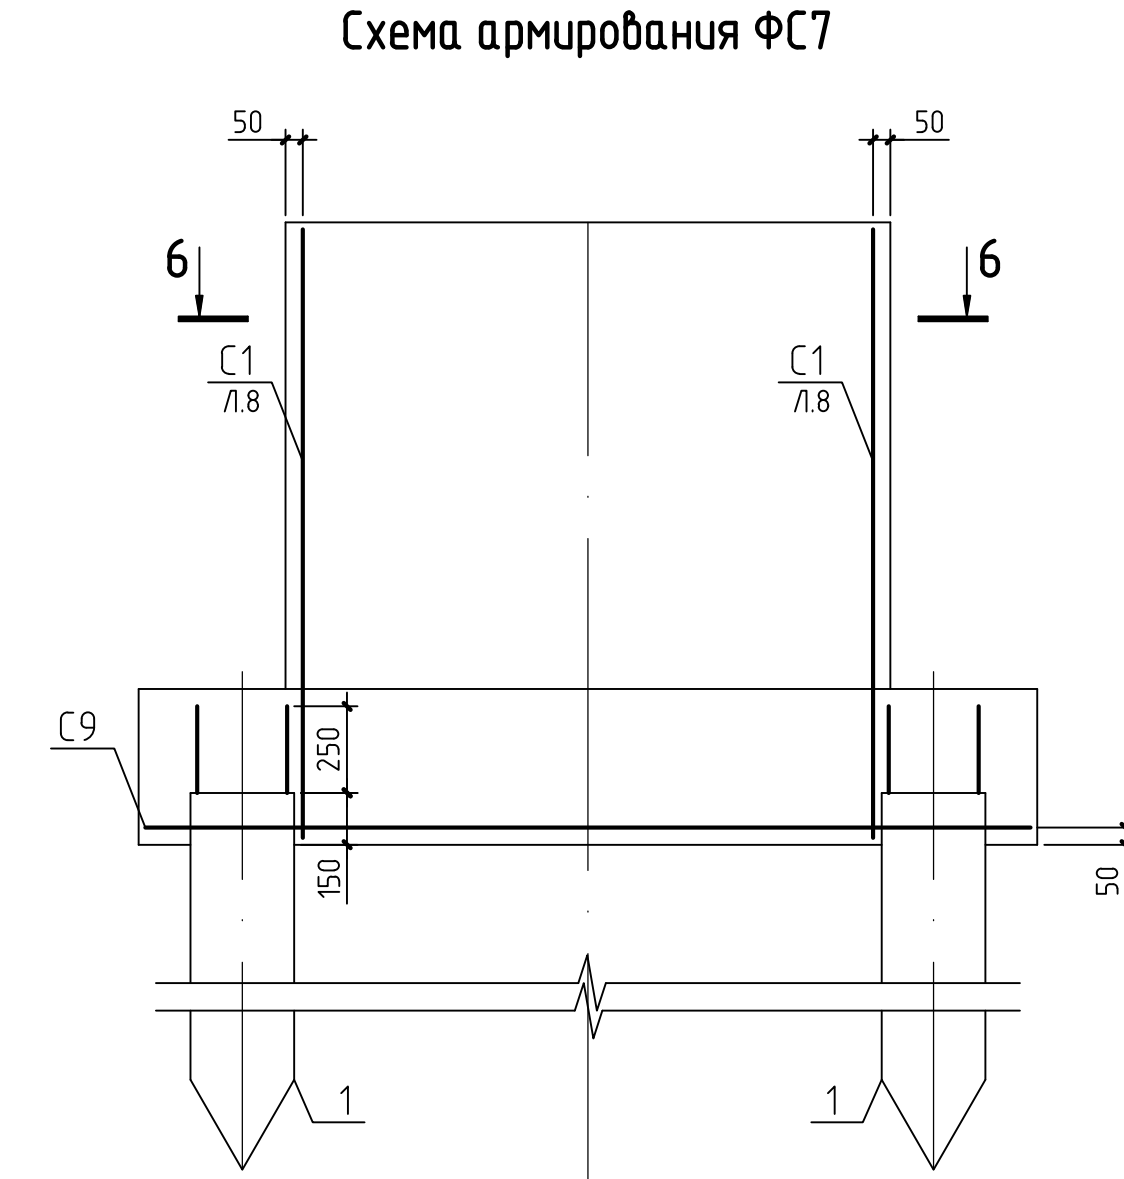
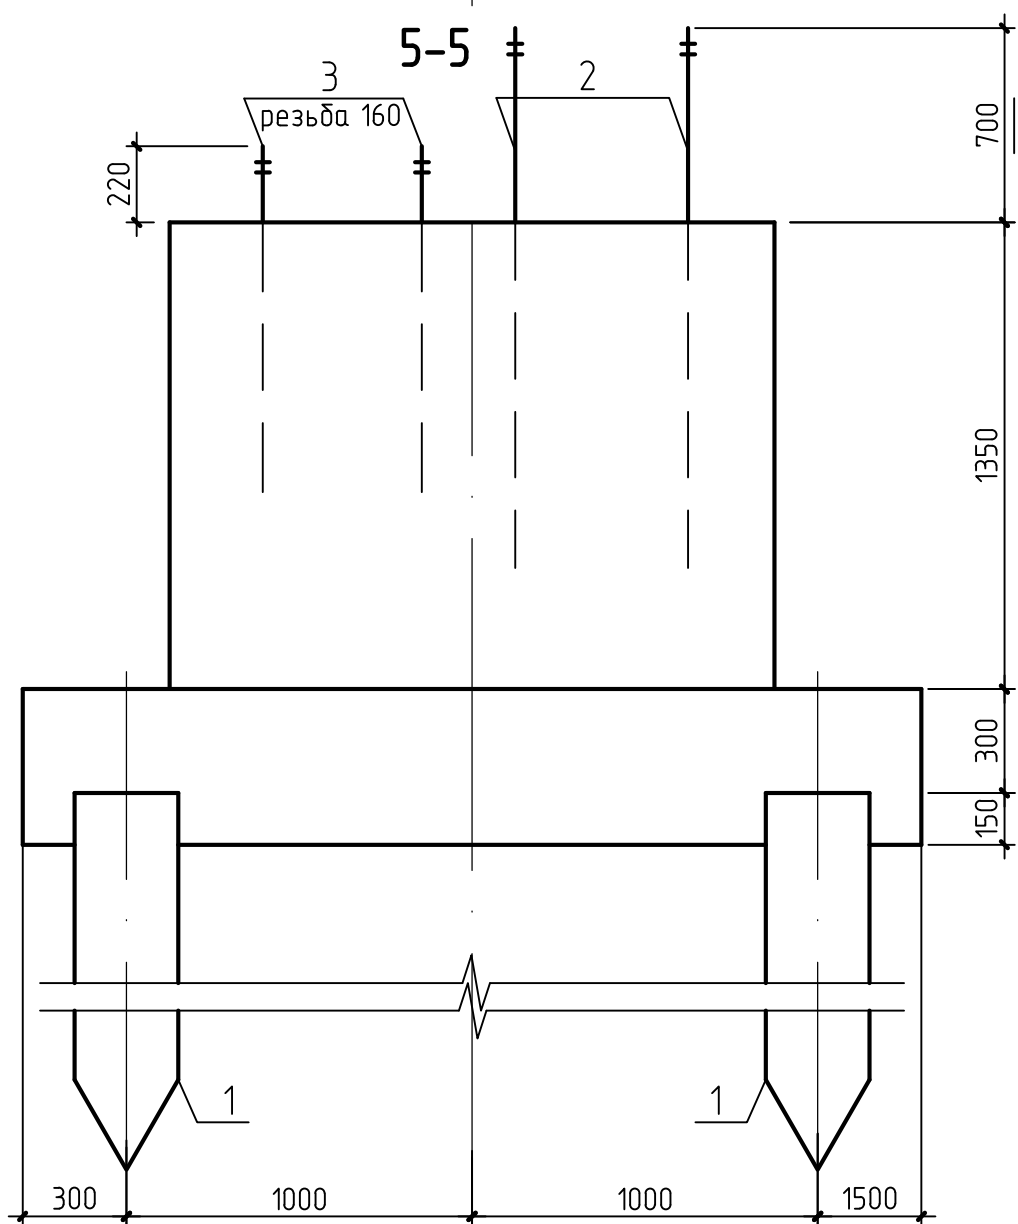
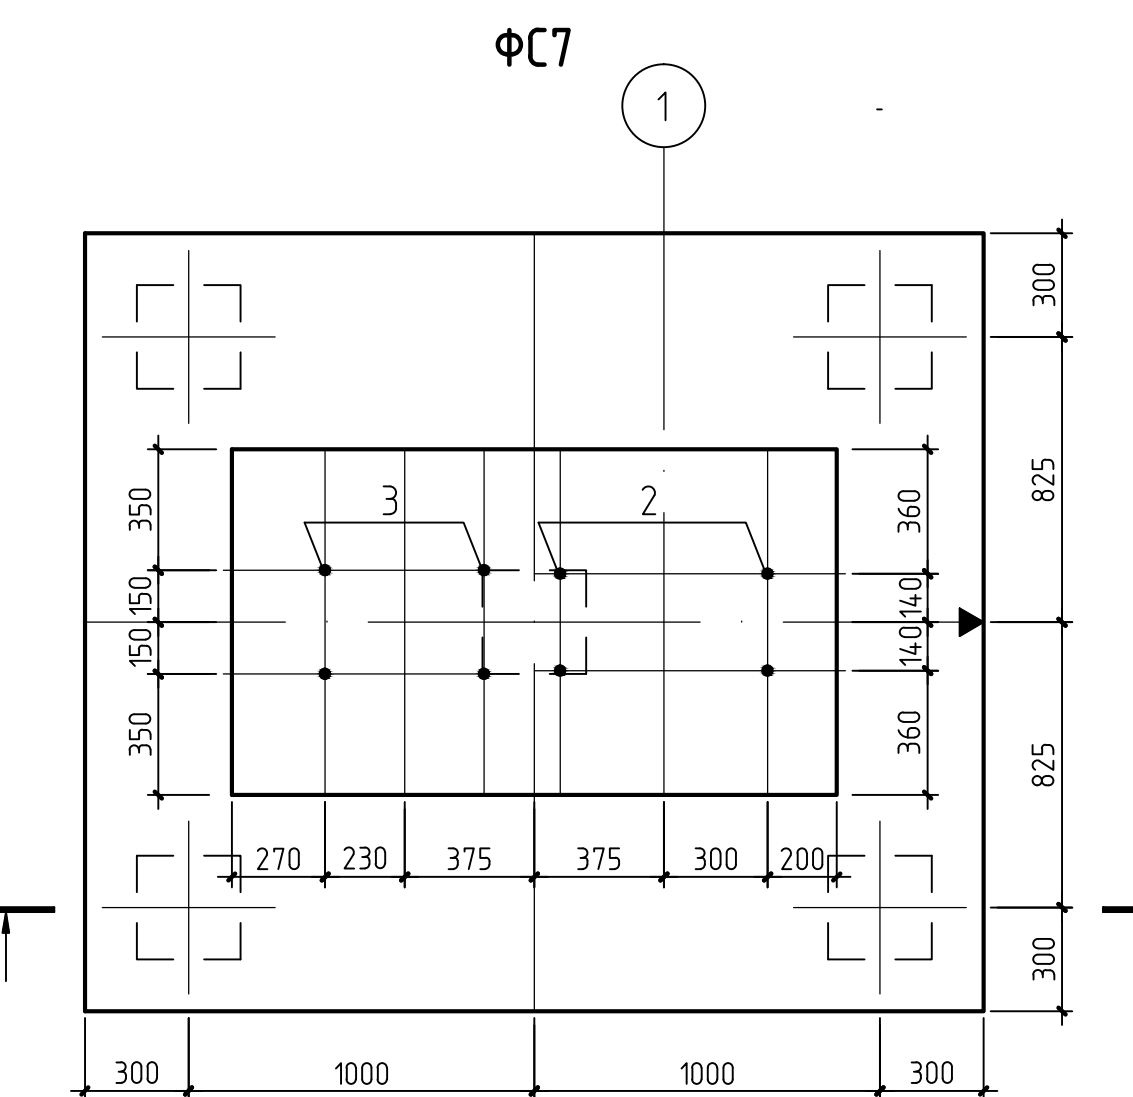
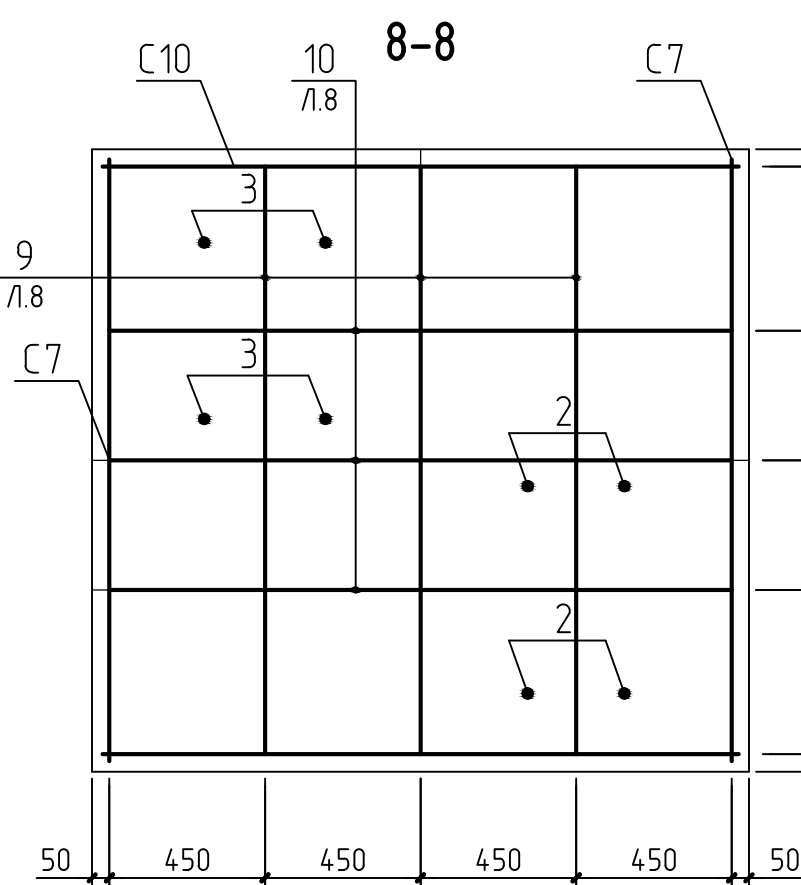
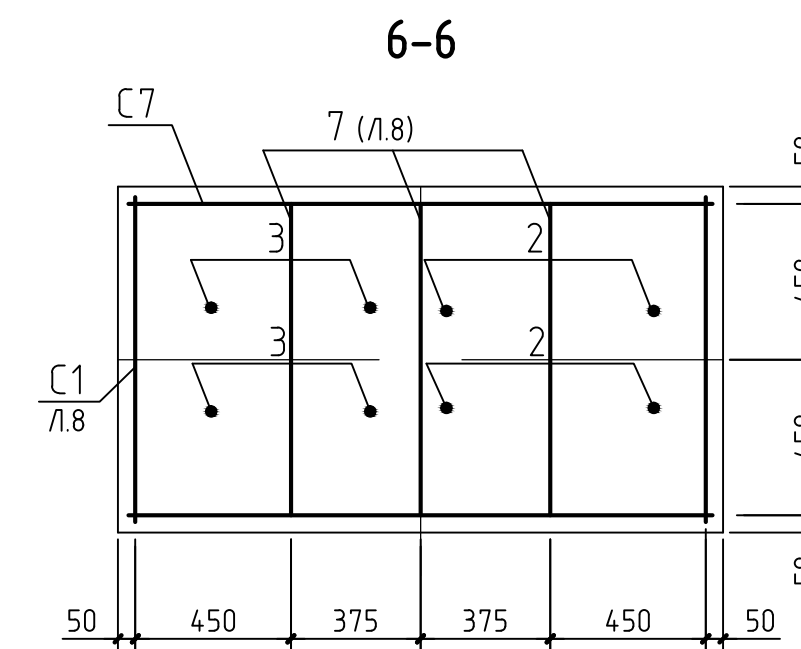
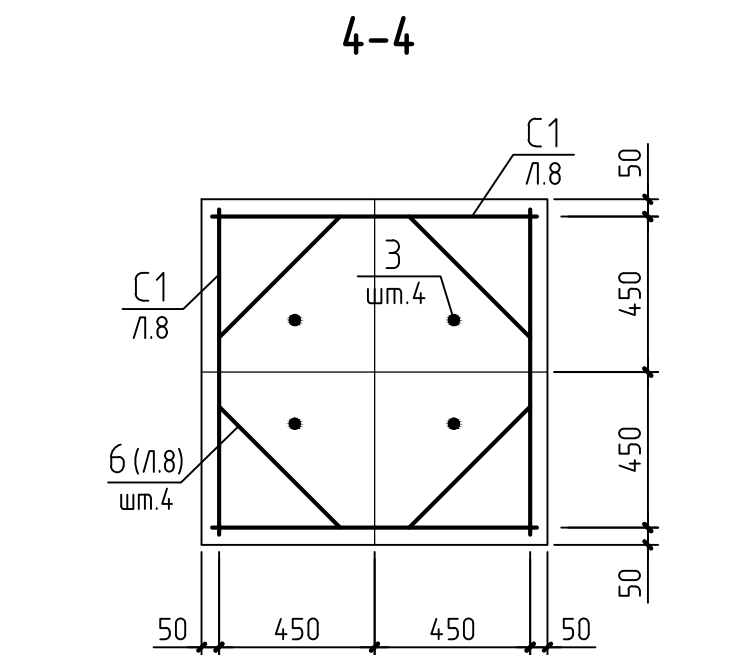
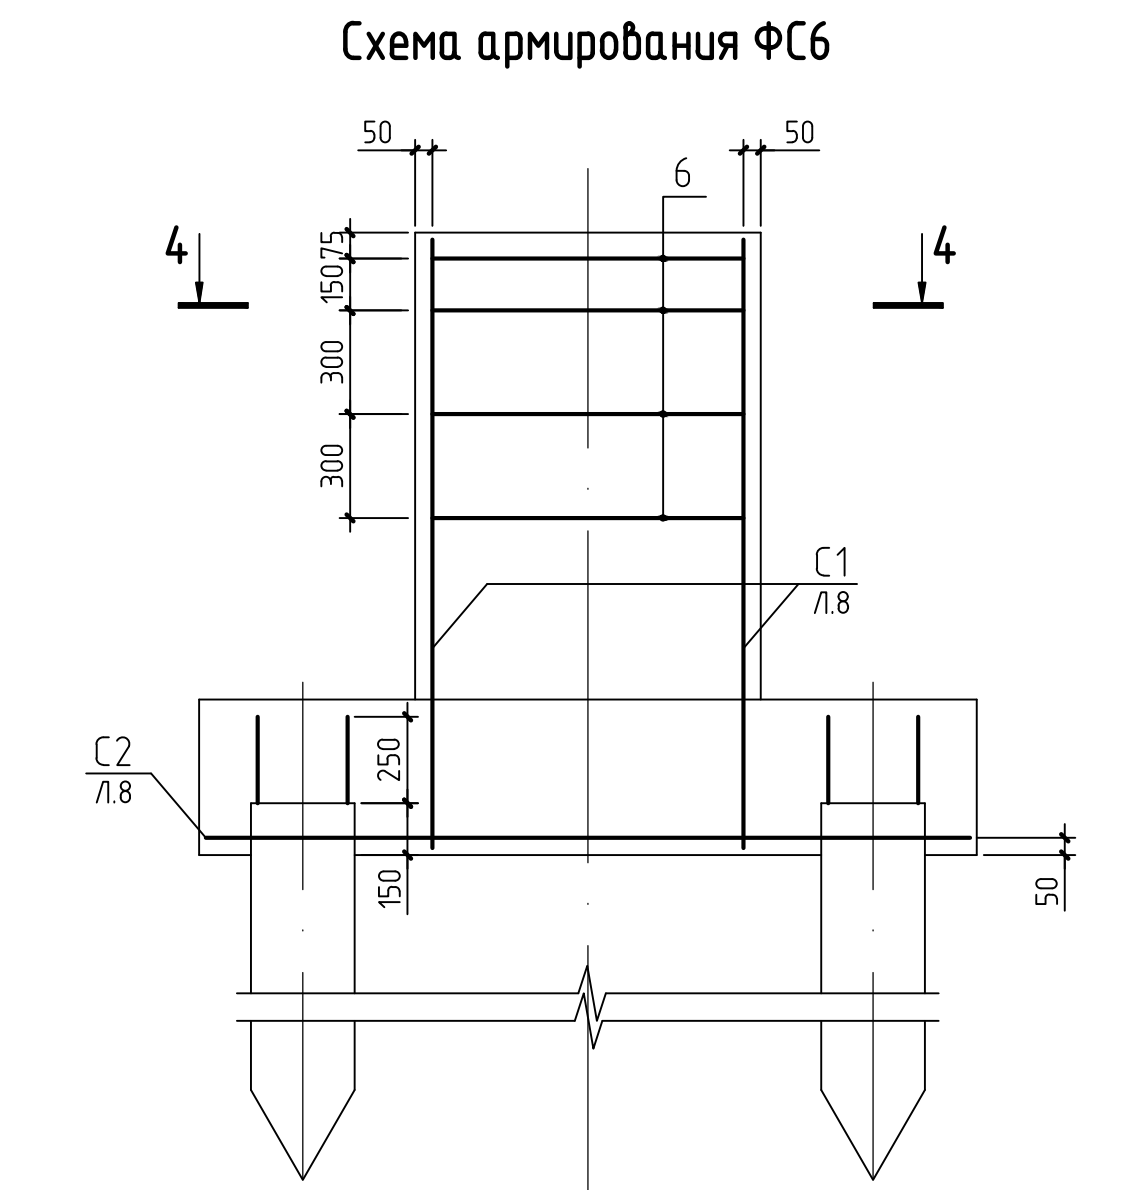
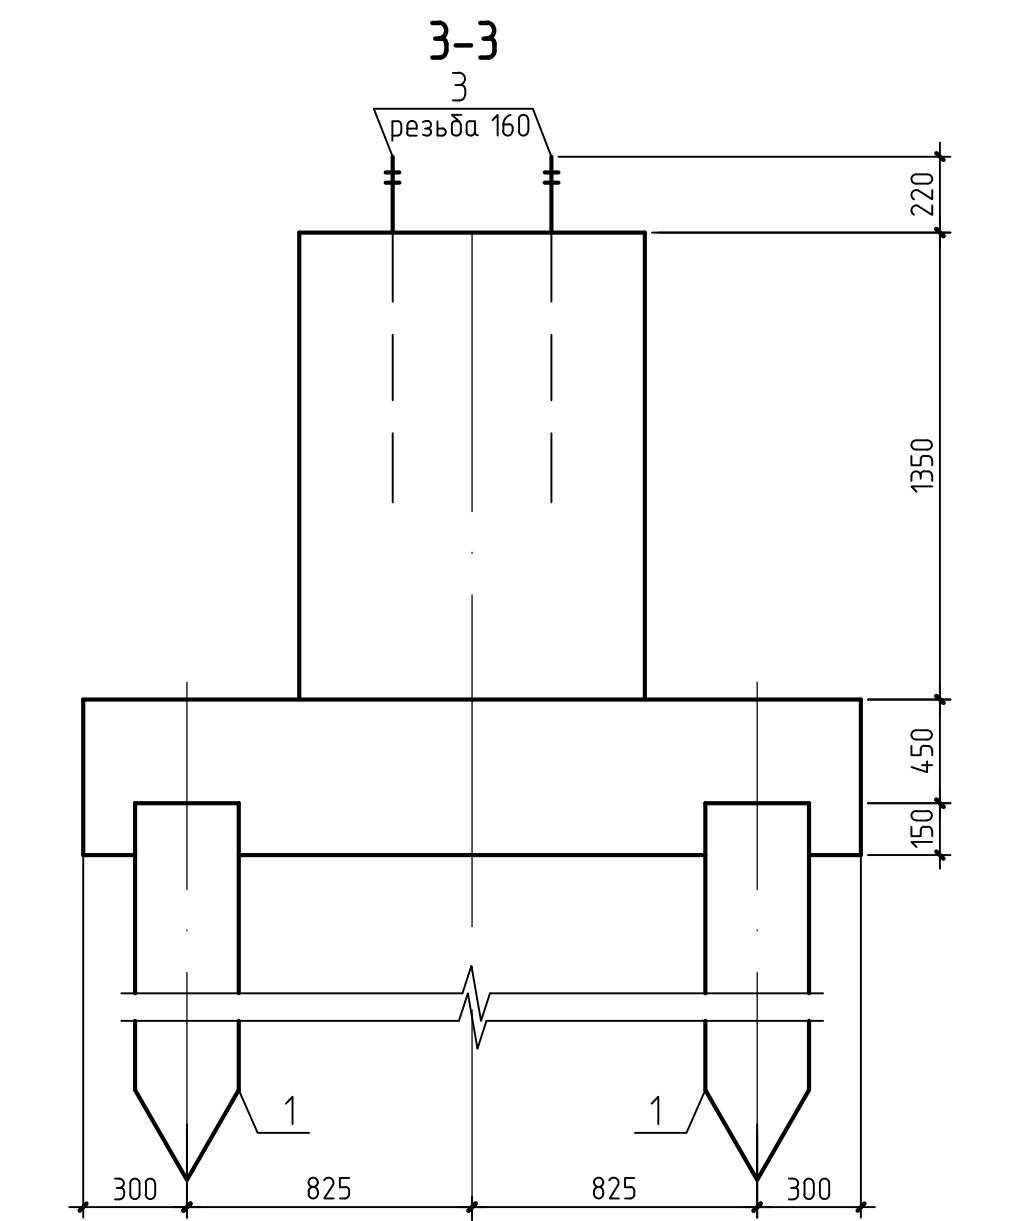
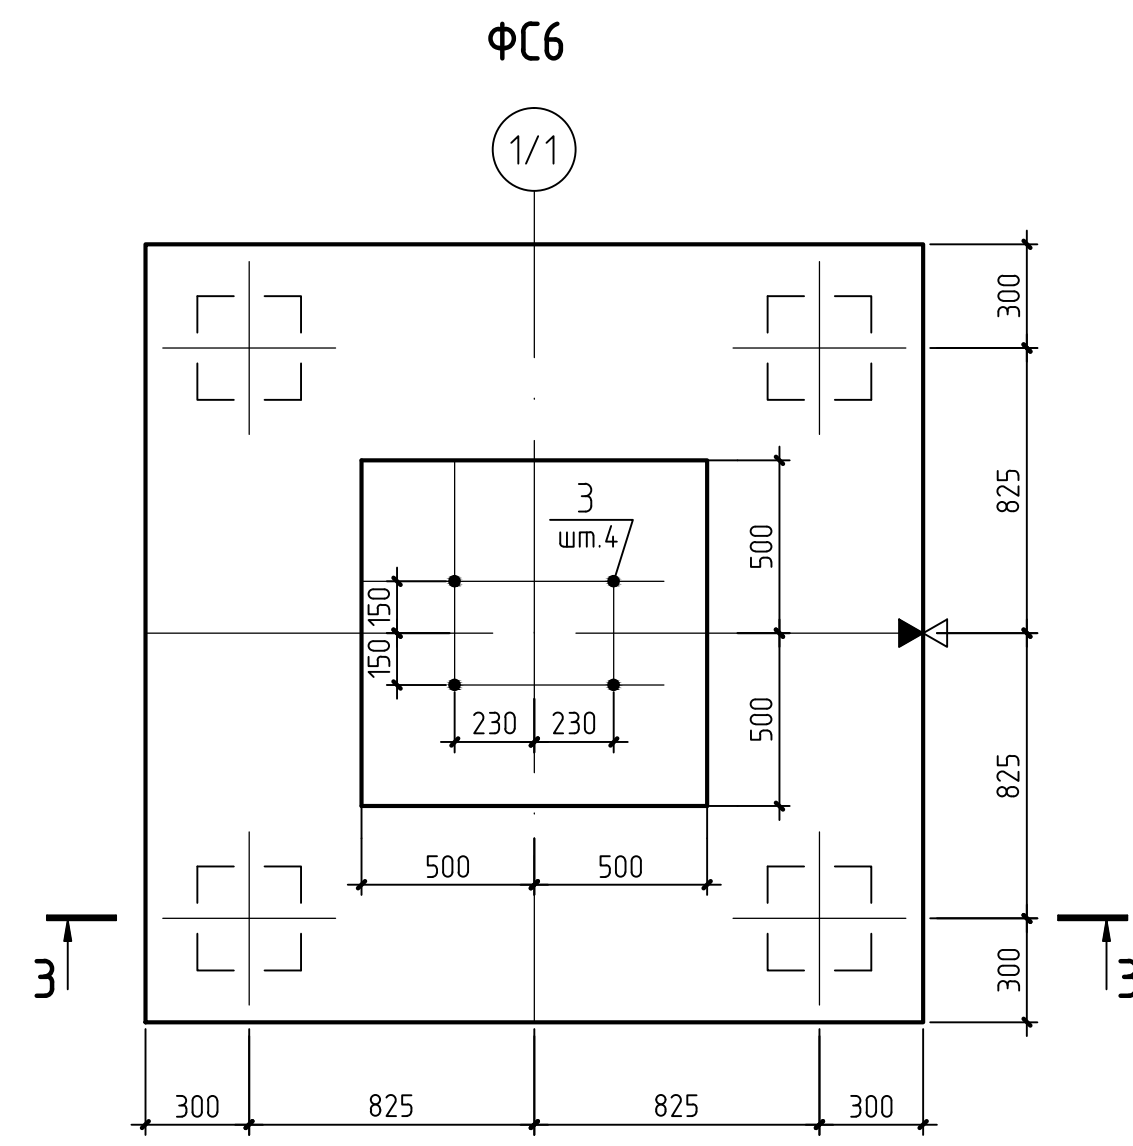
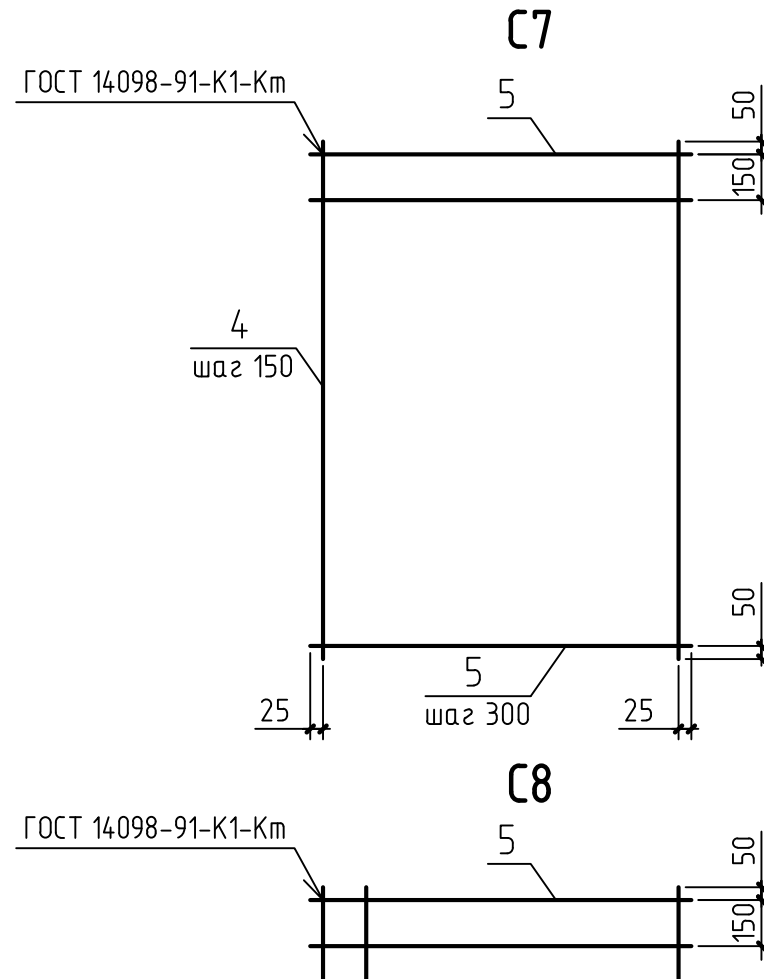
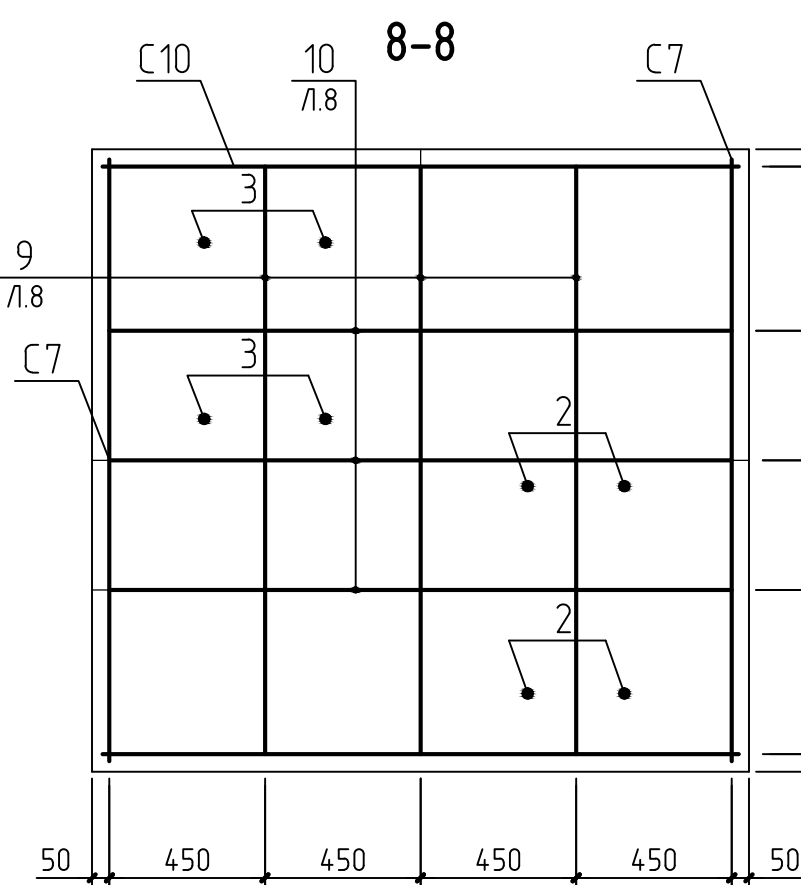
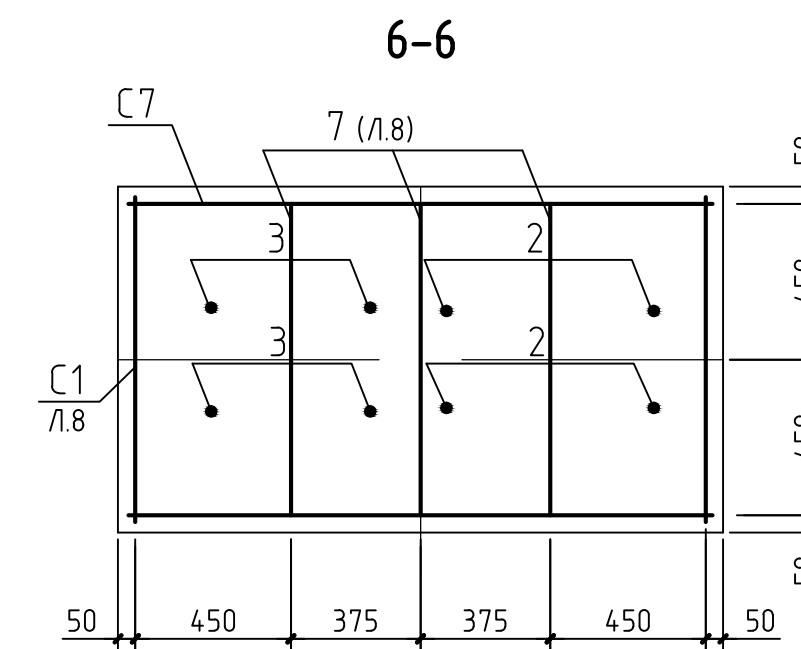
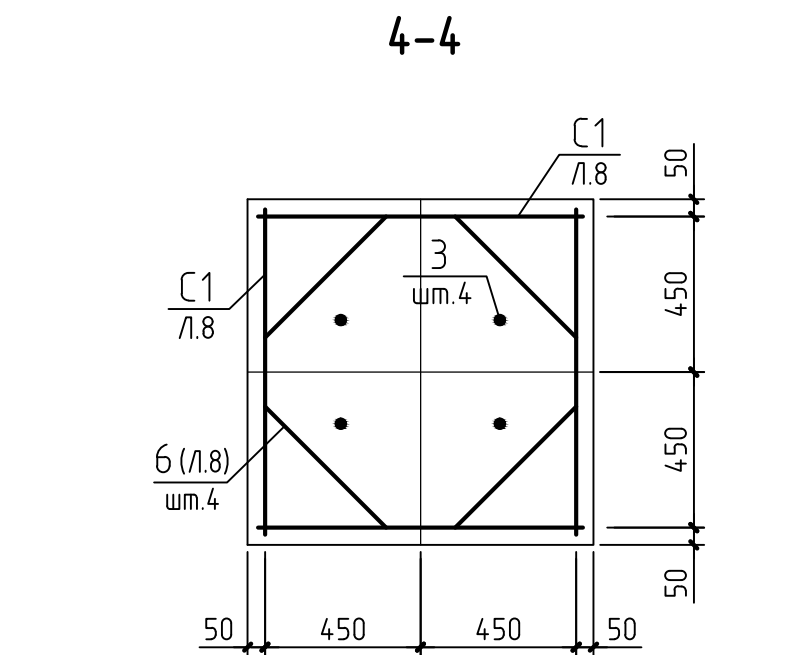
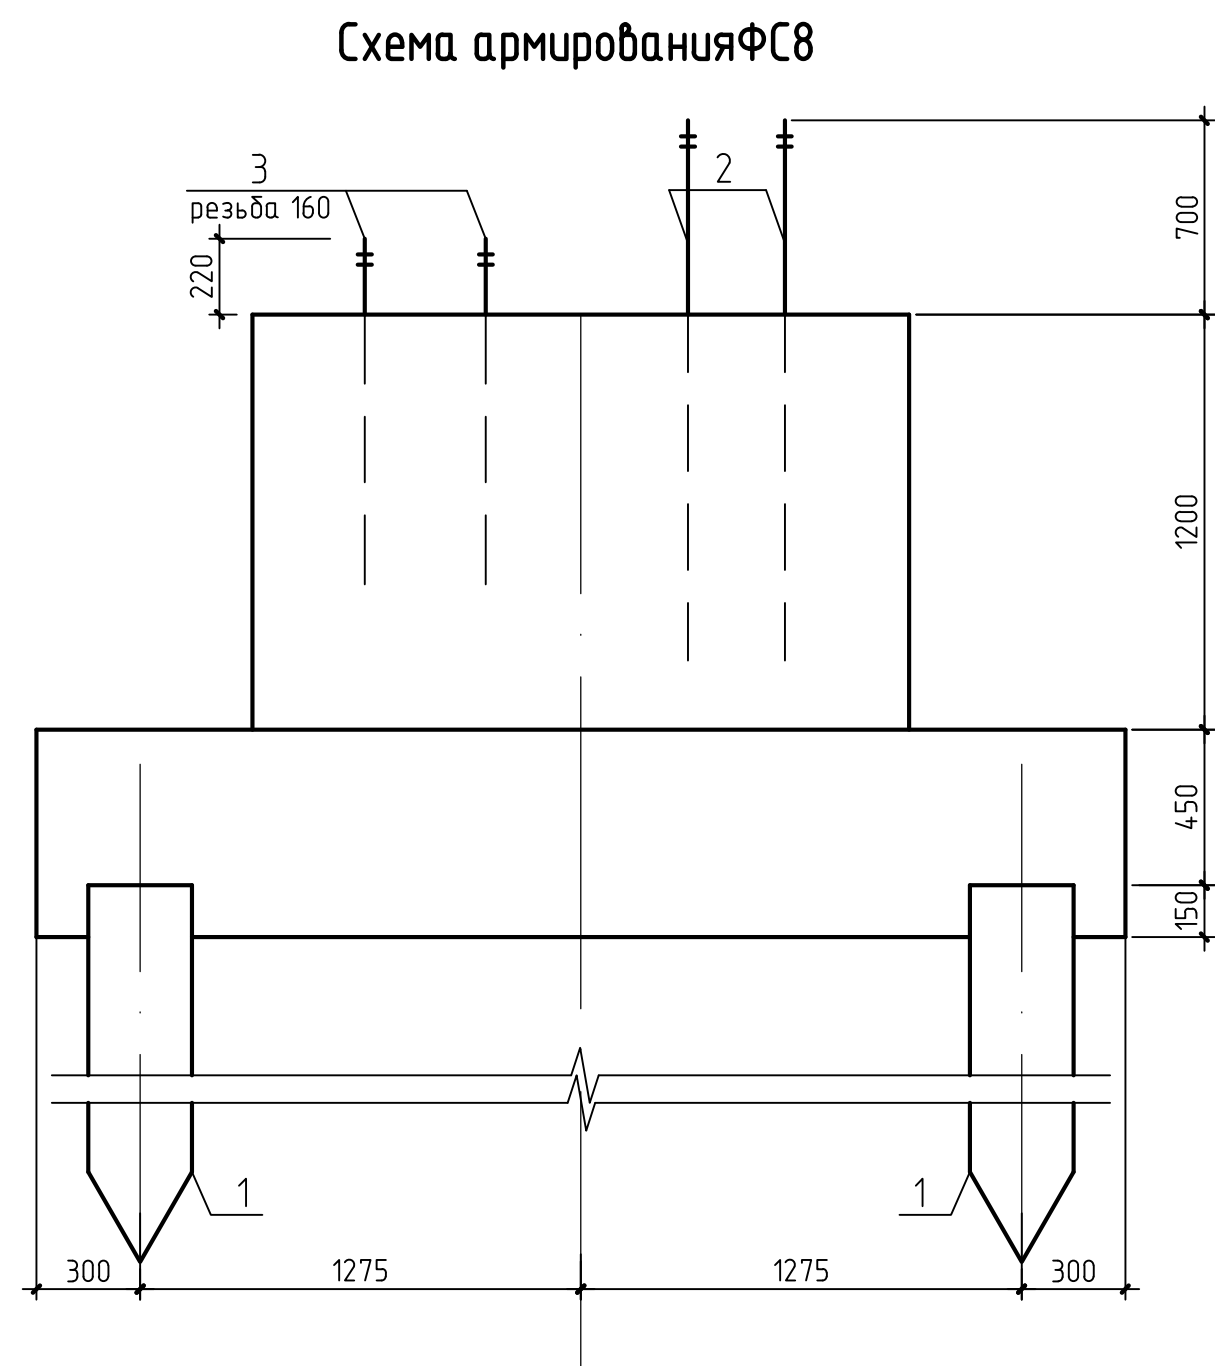
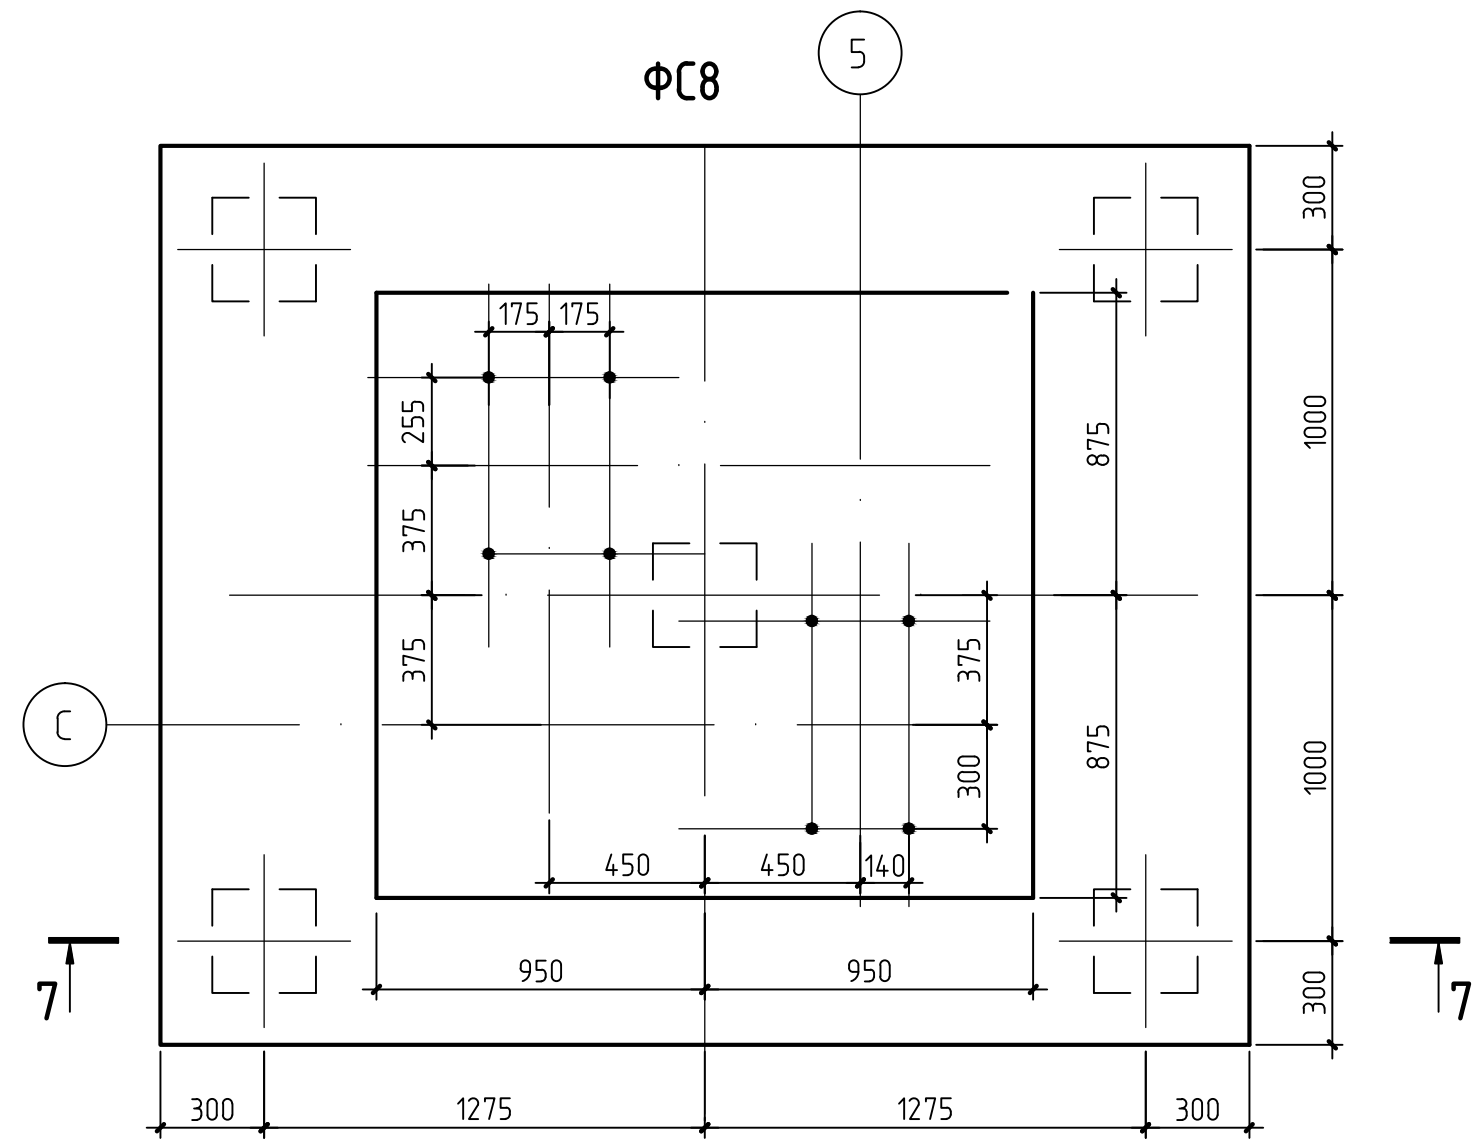
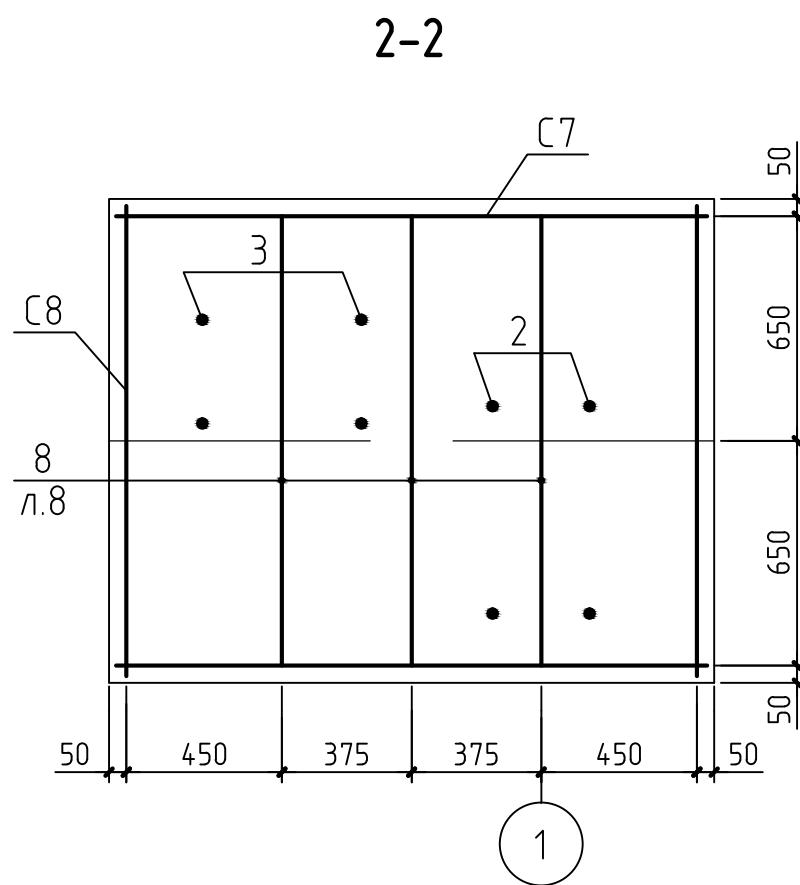
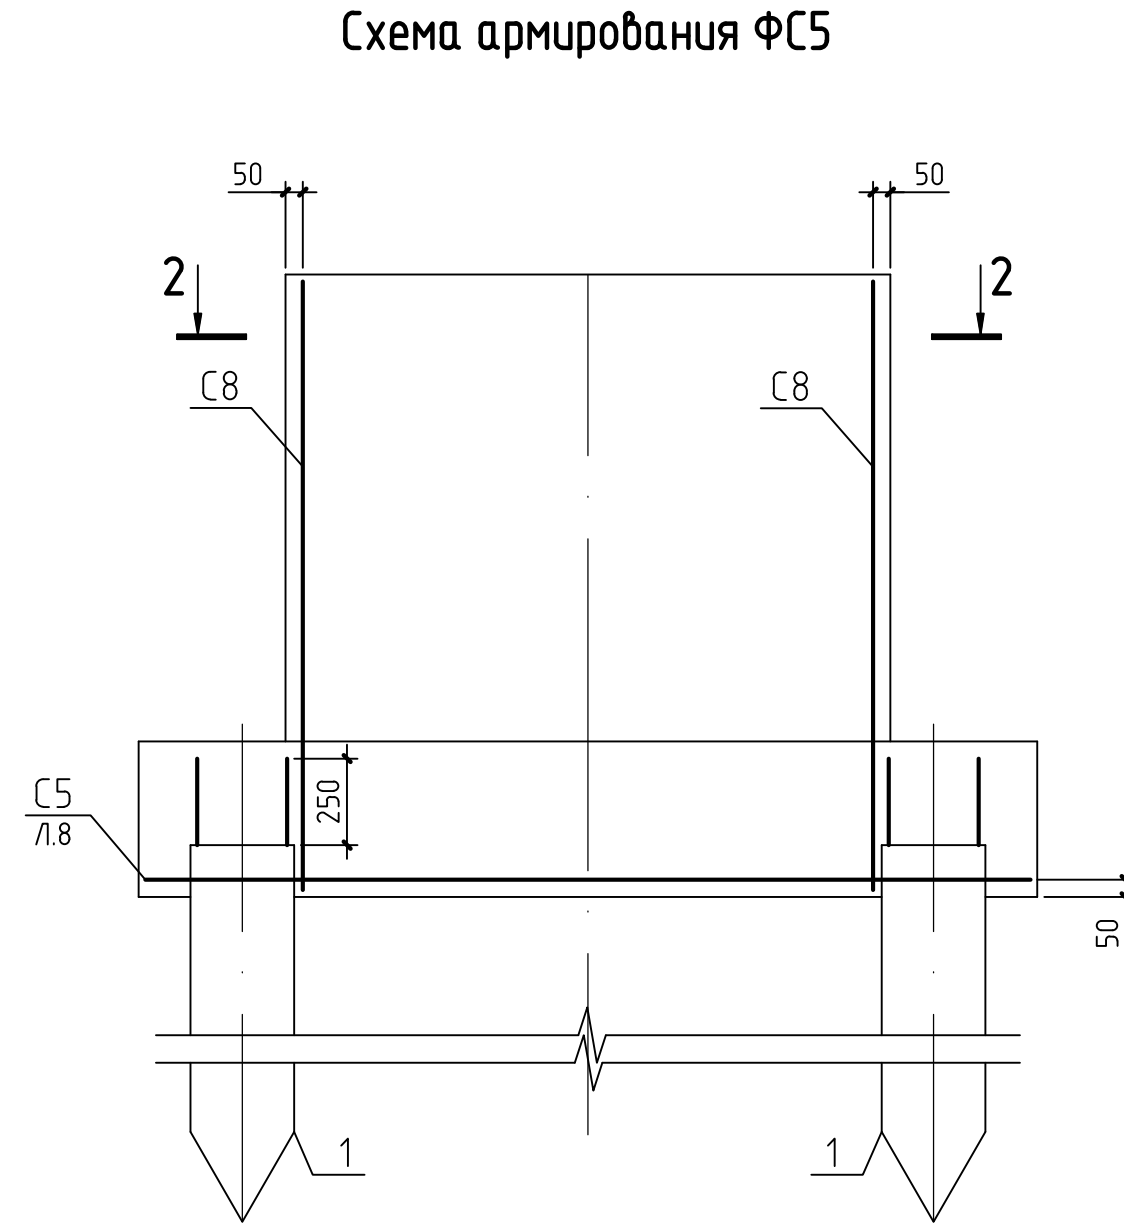
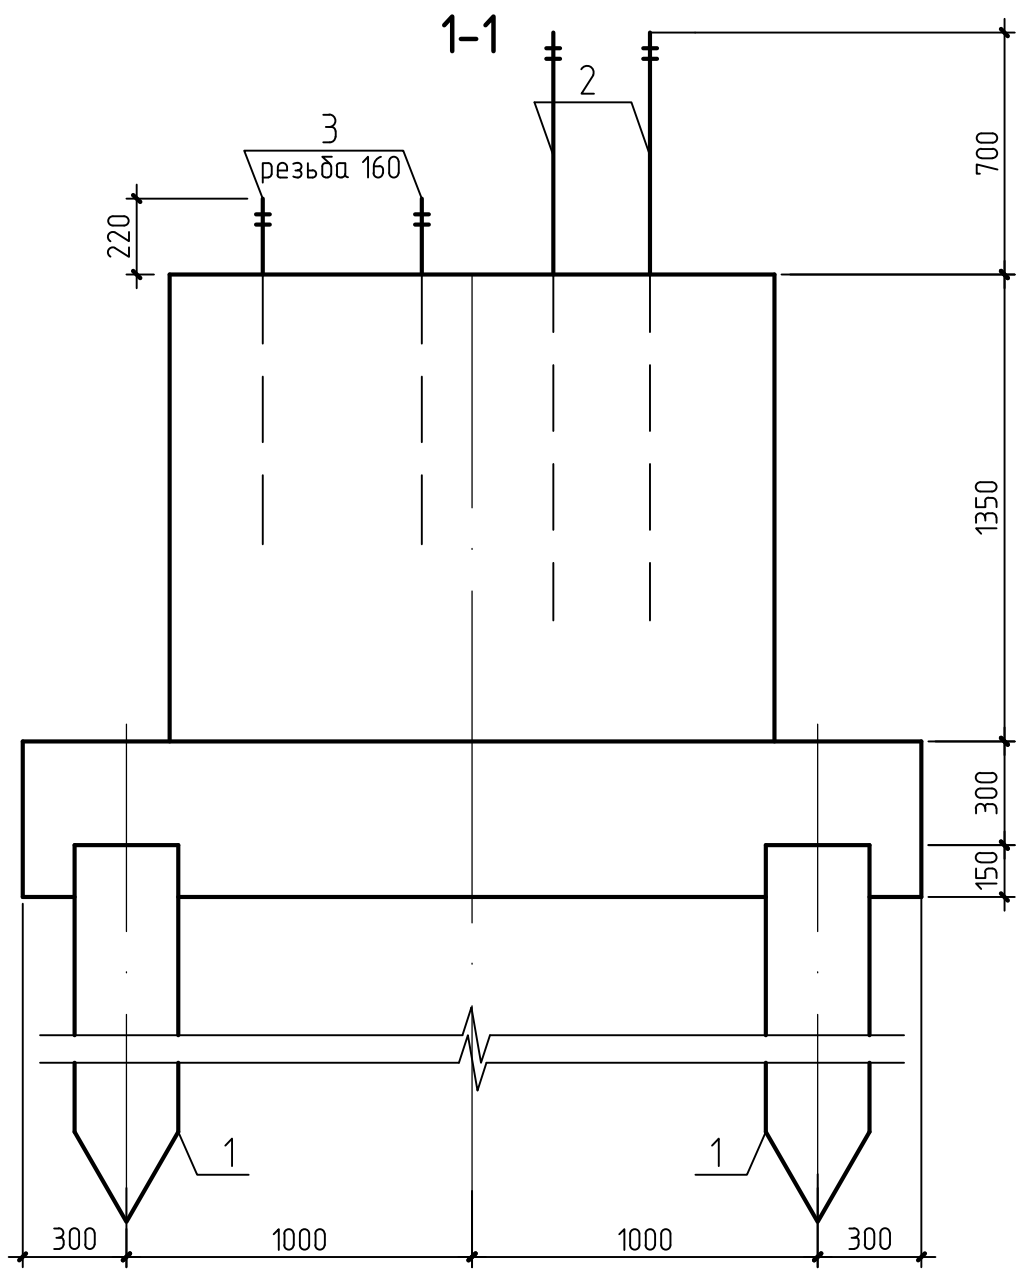
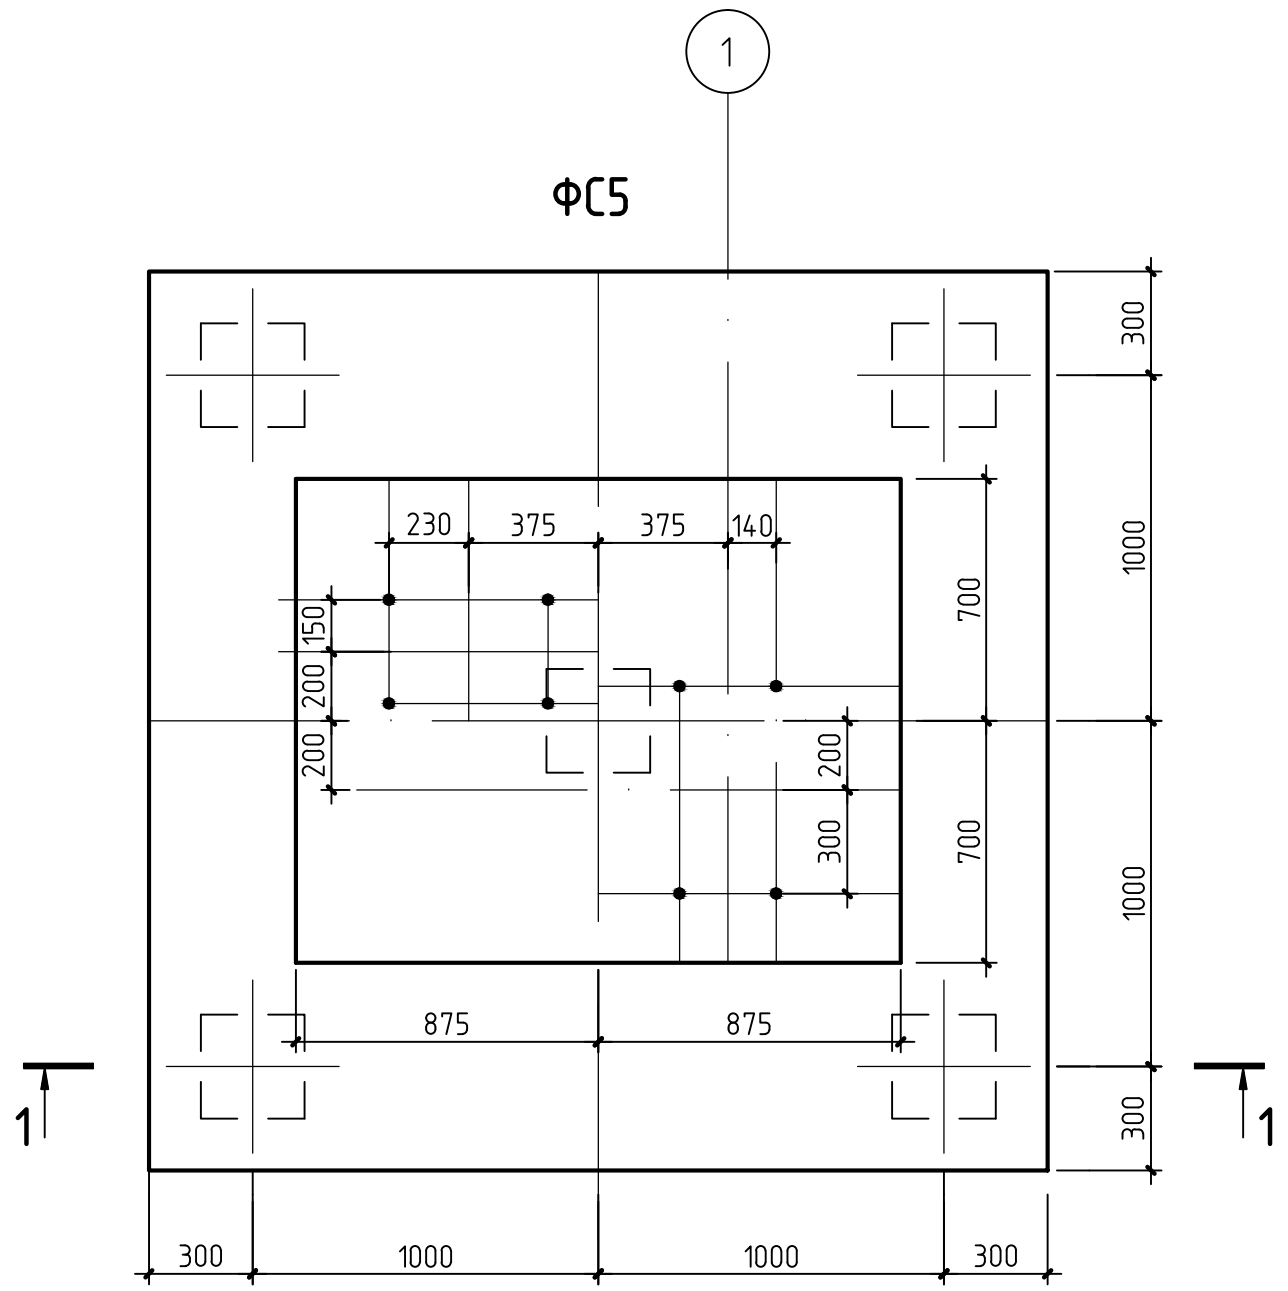


Схема армирования ФС5

Схема армирования ФС6

Схема армирования ФС7

Схема армирования ФС8

Спецификация элементов монолитной конструкции

Поз.	Обозначение	Наименование	Кол.	Масса ед., кг	Приме- чание
Фундамент стальной ФС5					
Сборочные единицы					
1	ТУ 2817-123-01266763-2003	СН 100.30-8	5		
C7		Арматурная сетка C7	2	32,8	65,6
C8		Арматурная сетка C8	2	27,0	54,0
C5		Арматурная сетка C5	1	111,3	
2	ГОСТ 24379-1-80	БОЛТ 1М42х1700 СпЗпс2	4	21,59	86,36
3	ГОСТ 24379-1-80	БОЛТ 1М30х1000 СпЗпс2	4	6,77	27,08
Детали					
8	ГОСТ 5781-82	8-А-1, l=1300	12	0,51	6,12
Материалы					
		Бетон В25			6,35м куб
Фундамент стальной ФС6					
Сборочные единицы					
1	ТУ 2817-123-01266763-2003	СН 100.30-8	4		
C1		Арматурная сетка C1	4	19,0	76,0
C2		Арматурная сетка C2	1	79,8	
3	ГОСТ 24379-1-80	БОЛТ 1М30х1000 СпЗпс2	4	6,77	27,08
Детали					
6	ГОСТ 5781-82	8-А-1, l=670	16	0,27	4,32
Материалы					
		Бетон В25			3,63м куб
Фундамент стальной ФС7					
Сборочные единицы					
1	ТУ 2817-123-01266763-2003	СН 100.30-8	5		
C7		Арматурная сетка C7	2	32,8	65,6
C9		Арматурная сетка C9	1	94,2	
2	ГОСТ 24379-1-80	БОЛТ 1М42х1700 СпЗпс2	4	21,59	86,36
3	ГОСТ 24379-1-80	БОЛТ 1М30х1000 СпЗпс2	4	6,77	27,08
Детали					
7	ГОСТ 5781-82	8-А-1, l=1100	12	0,44	5,28
Материалы					
		Бетон В25			5,00м куб
Фундамент стальной ФС8					
Сборочные единицы					
1	ТУ 2817-123-01266763-2003	СН 100.30-8	5		
C7		Арматурная сетка C7	2	32,8	65,6
C10		Арматурная сетка C10	2	35,54	71,1
C11		Арматурная сетка C11	1	132,4	
2	ГОСТ 24379-1-80	БОЛТ 1М42х1700 СпЗпс2	4	21,59	86,36
3	ГОСТ 24379-1-80	БОЛТ 1М30х1000 СпЗпс2	4	6,77	27,08
Детали					
9	ГОСТ 5781-82	10-А-1, l=1850	12	1,14	13,68
10	ГОСТ 5781-82	10-А-1, l=1950	12	1,20	14,40
Материалы					
		Бетон В25			8,90м куб

Спецификация арматурных изделий

Марка изделия	Поз. дет.	Наименование	Кол.	Масса 1 дет., кг	Масса изделия, кг
C7	4	14-А-III ГОСТ5781-82, l=1750	12	2,12	32,8
	5	10-А-III ГОСТ5781-82, l=1700	7	1,05	
C8	4	14-А-III ГОСТ5781-82, l=1750	10	2,12	27,0
	5	10-А-III ГОСТ5781-82, l=1350	7	0,83	
C9	4	14-А-III ГОСТ5781-82, l=2550	15	3,09	94,2
	4.1	14-А-III ГОСТ5781-82, l=2200	18	2,66	

1) Стальные фундаменты монтировать в соответствии с:
- указанными осями;
- метками, нанесенными на плитные части разбивки.

Спецификация арматурных изделий

Марка изделия	Поз. дет.	Наименование	Кол.	Масса 1 дет., кг	Масса изделия, кг
C10	4	14-А-III ГОСТ5781-82, l=1750	13	2,12	35,54
	5	10-А-III ГОСТ5781-82, l=1850	7	1,14	
C11	4	14-А-III ГОСТ5781-82, l=2550	18	3,75	132,4
	4.1	14-А-III ГОСТ5781-82, l=2550	21	3,09	