


Система отопления

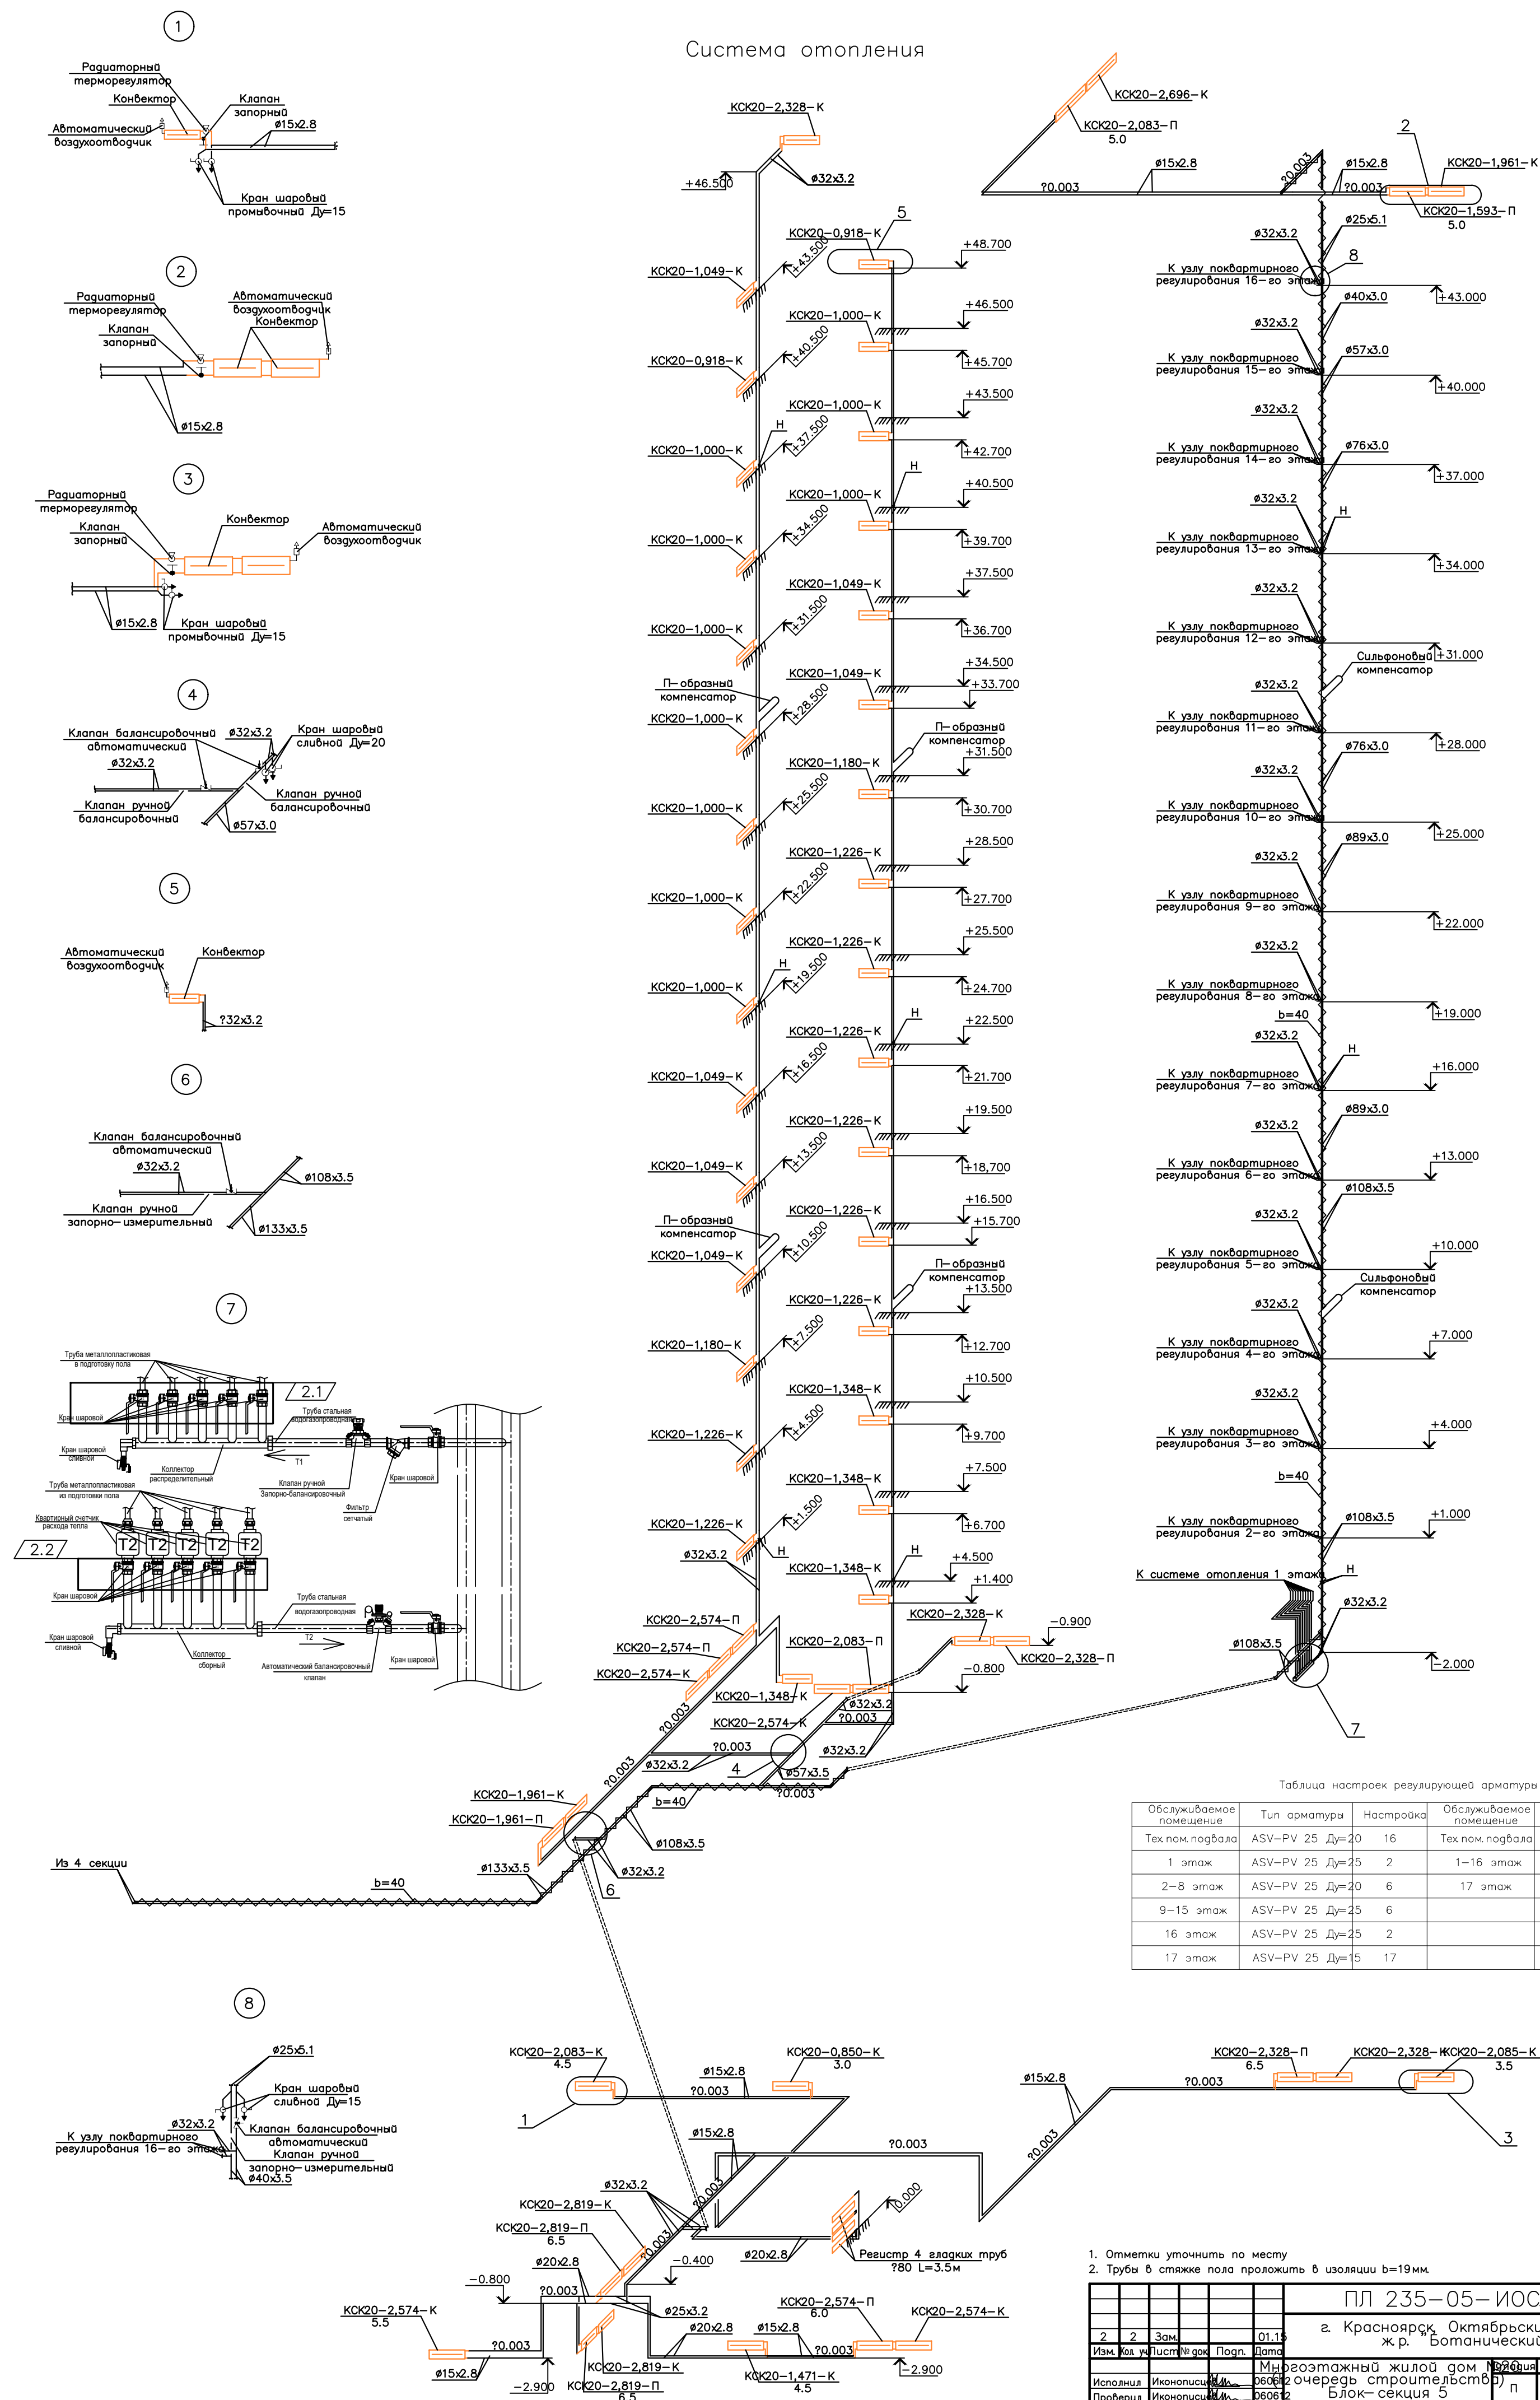

Обслуживаемое помещение	Тун арматуры	Настройка	Обслуживаемое помещение	Тун арматуры
Тех.подпол	ASV-PV 25 Ду=20	16	Тех.подпол	ASV-M Ду=3
1 этаж	ASV-PV 25 Ду=25	2	1-16 этаж	ASV-M Ду=3
2-8 этаж	ASV-PV 25 Ду=20	6	17 этаж	ASV-M Ду=20
9-15 этаж	ASV-PV 25 Ду=25	6		
16 этаж	ASV-PV 25 Ду=25	2		
17 этаж	ASV-PV 25 Ду=5	17		

1. Отметки уточнить по месту
2. Трубы в стяжке пола проложить в изоляции $b=19\text{мм}$.