



Система отопления 16 этажа

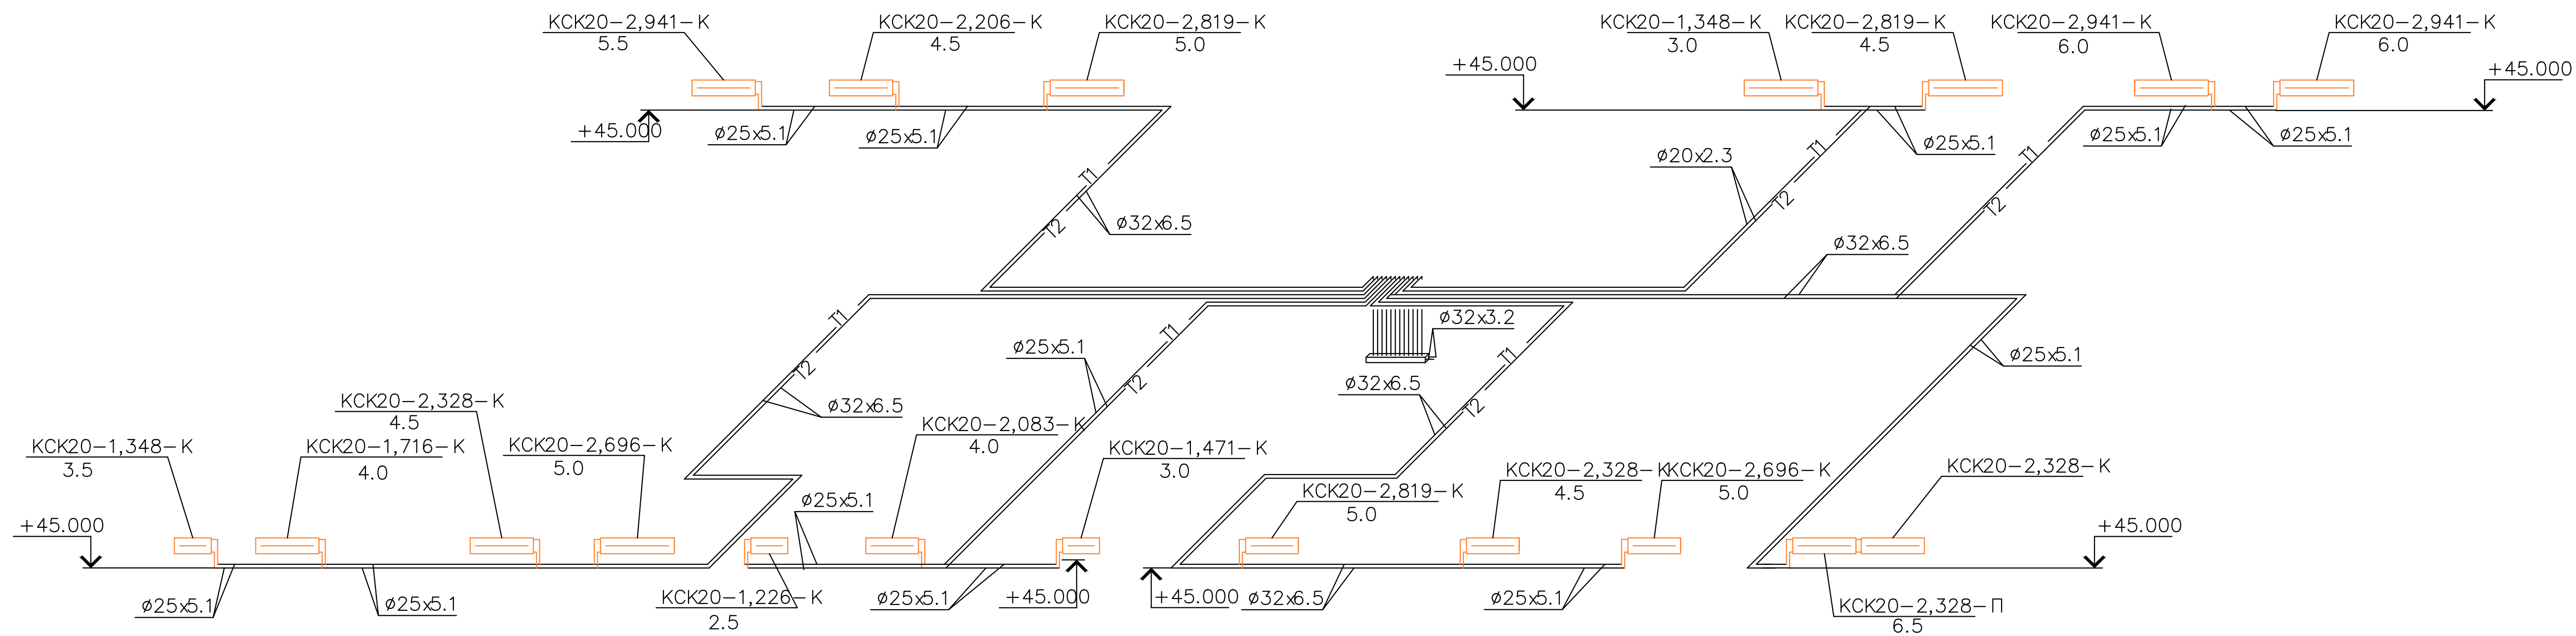

Система отопления 3-15 этажей

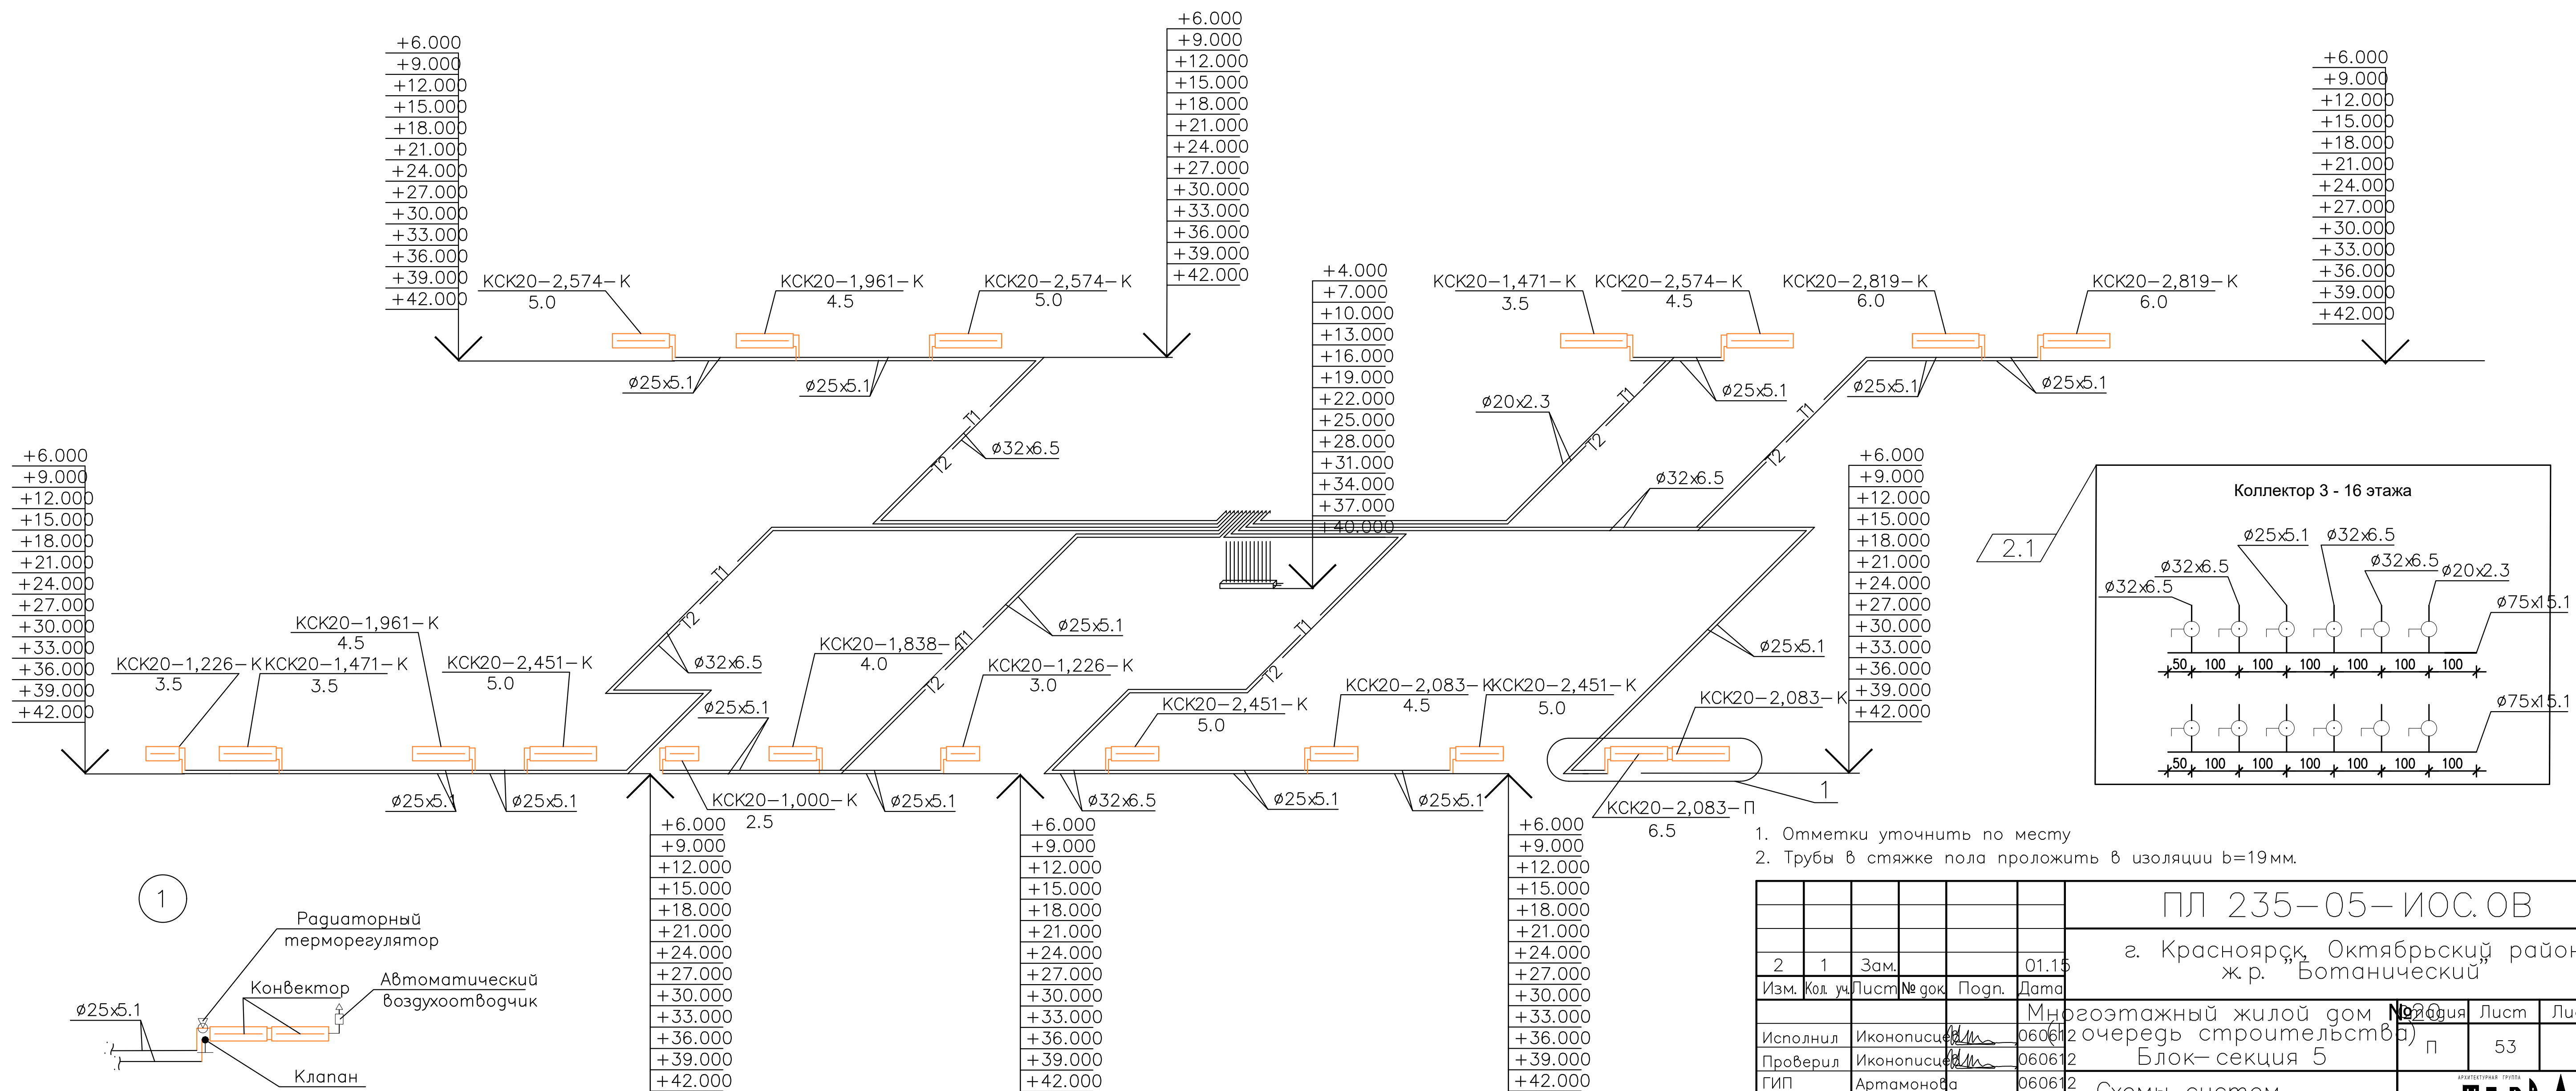

- 1. Отметки уточнить по месту
- 2. Трубы в стяжке пола проложить в изоляции b=19мм.

Пл 235-05-ИОС.ОВ					г. Красноярск, Октябрьский район ж.р. Ботанический		
Многоэтажный жилой дом №20 (2-й очередь строительства) Блок-секция 5					Лист	Листов	
Схемы систем отопления 3-15, 16 этажей.					53		
Формат А2					ФЕРРА		