ФАСАД 185–1

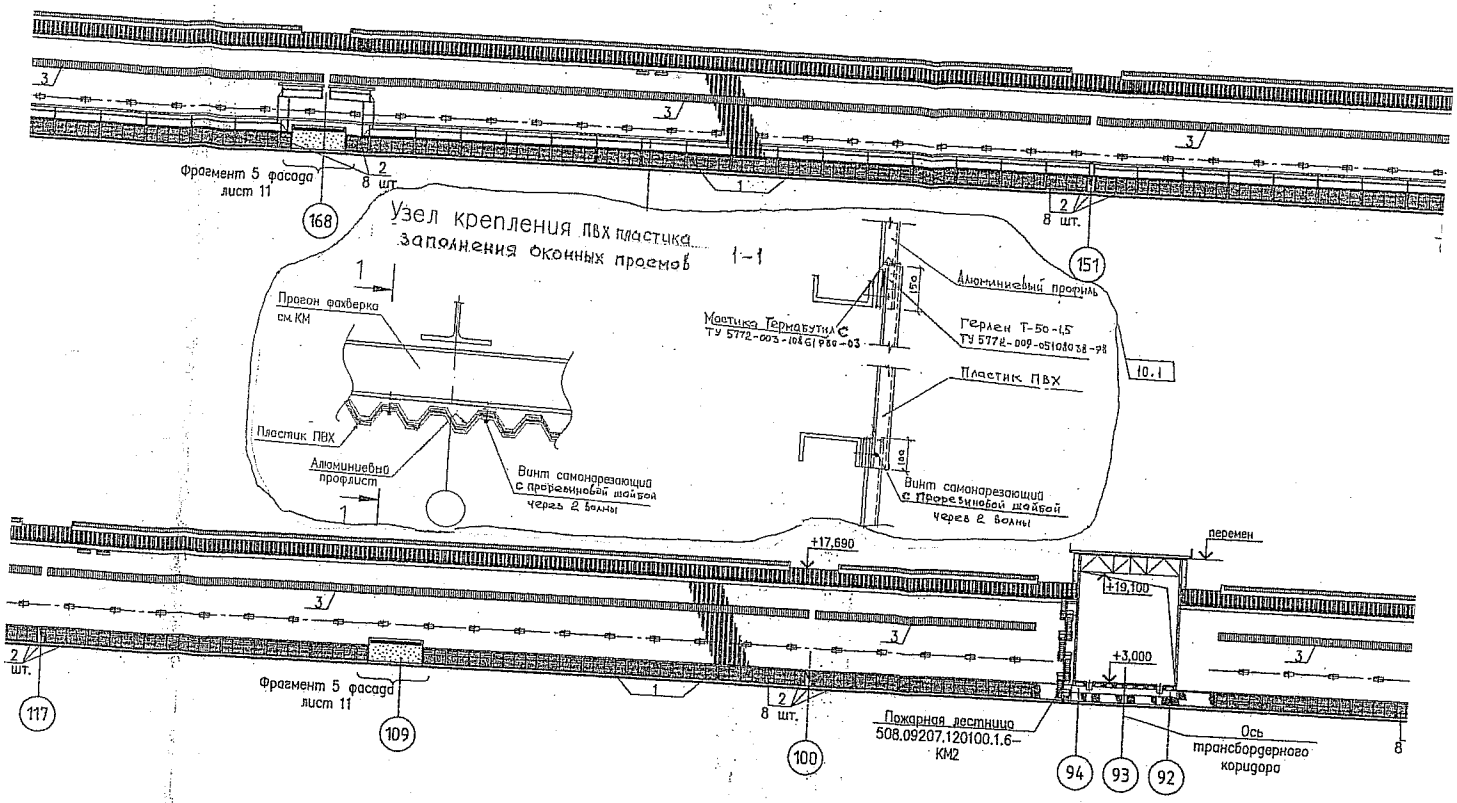
Узел крепления ПВХ пластика заполнения оконных проемов 1-1
Фрагмент 5 фасада лист 11
2 8 шт.
168
151
Профон фахверка см. КМ
Пластик ПВХ
Алюминиевый профлист
Винт самонарезающий с прорезиновой шайбой через 2 волны
Мастика Гермабутил С ТУ 5772-003-10456180-03
Алюминиевый профиль
Герлен Т-50-1,5 ТУ 5772-009-05104038-98
10.1
+17,690
+19,100
+3,000
перемен
117
109
100
94
93
92
Пожарная лестница 508.09207.120100.1.6-КМ2
Ось трансбордерного коридора