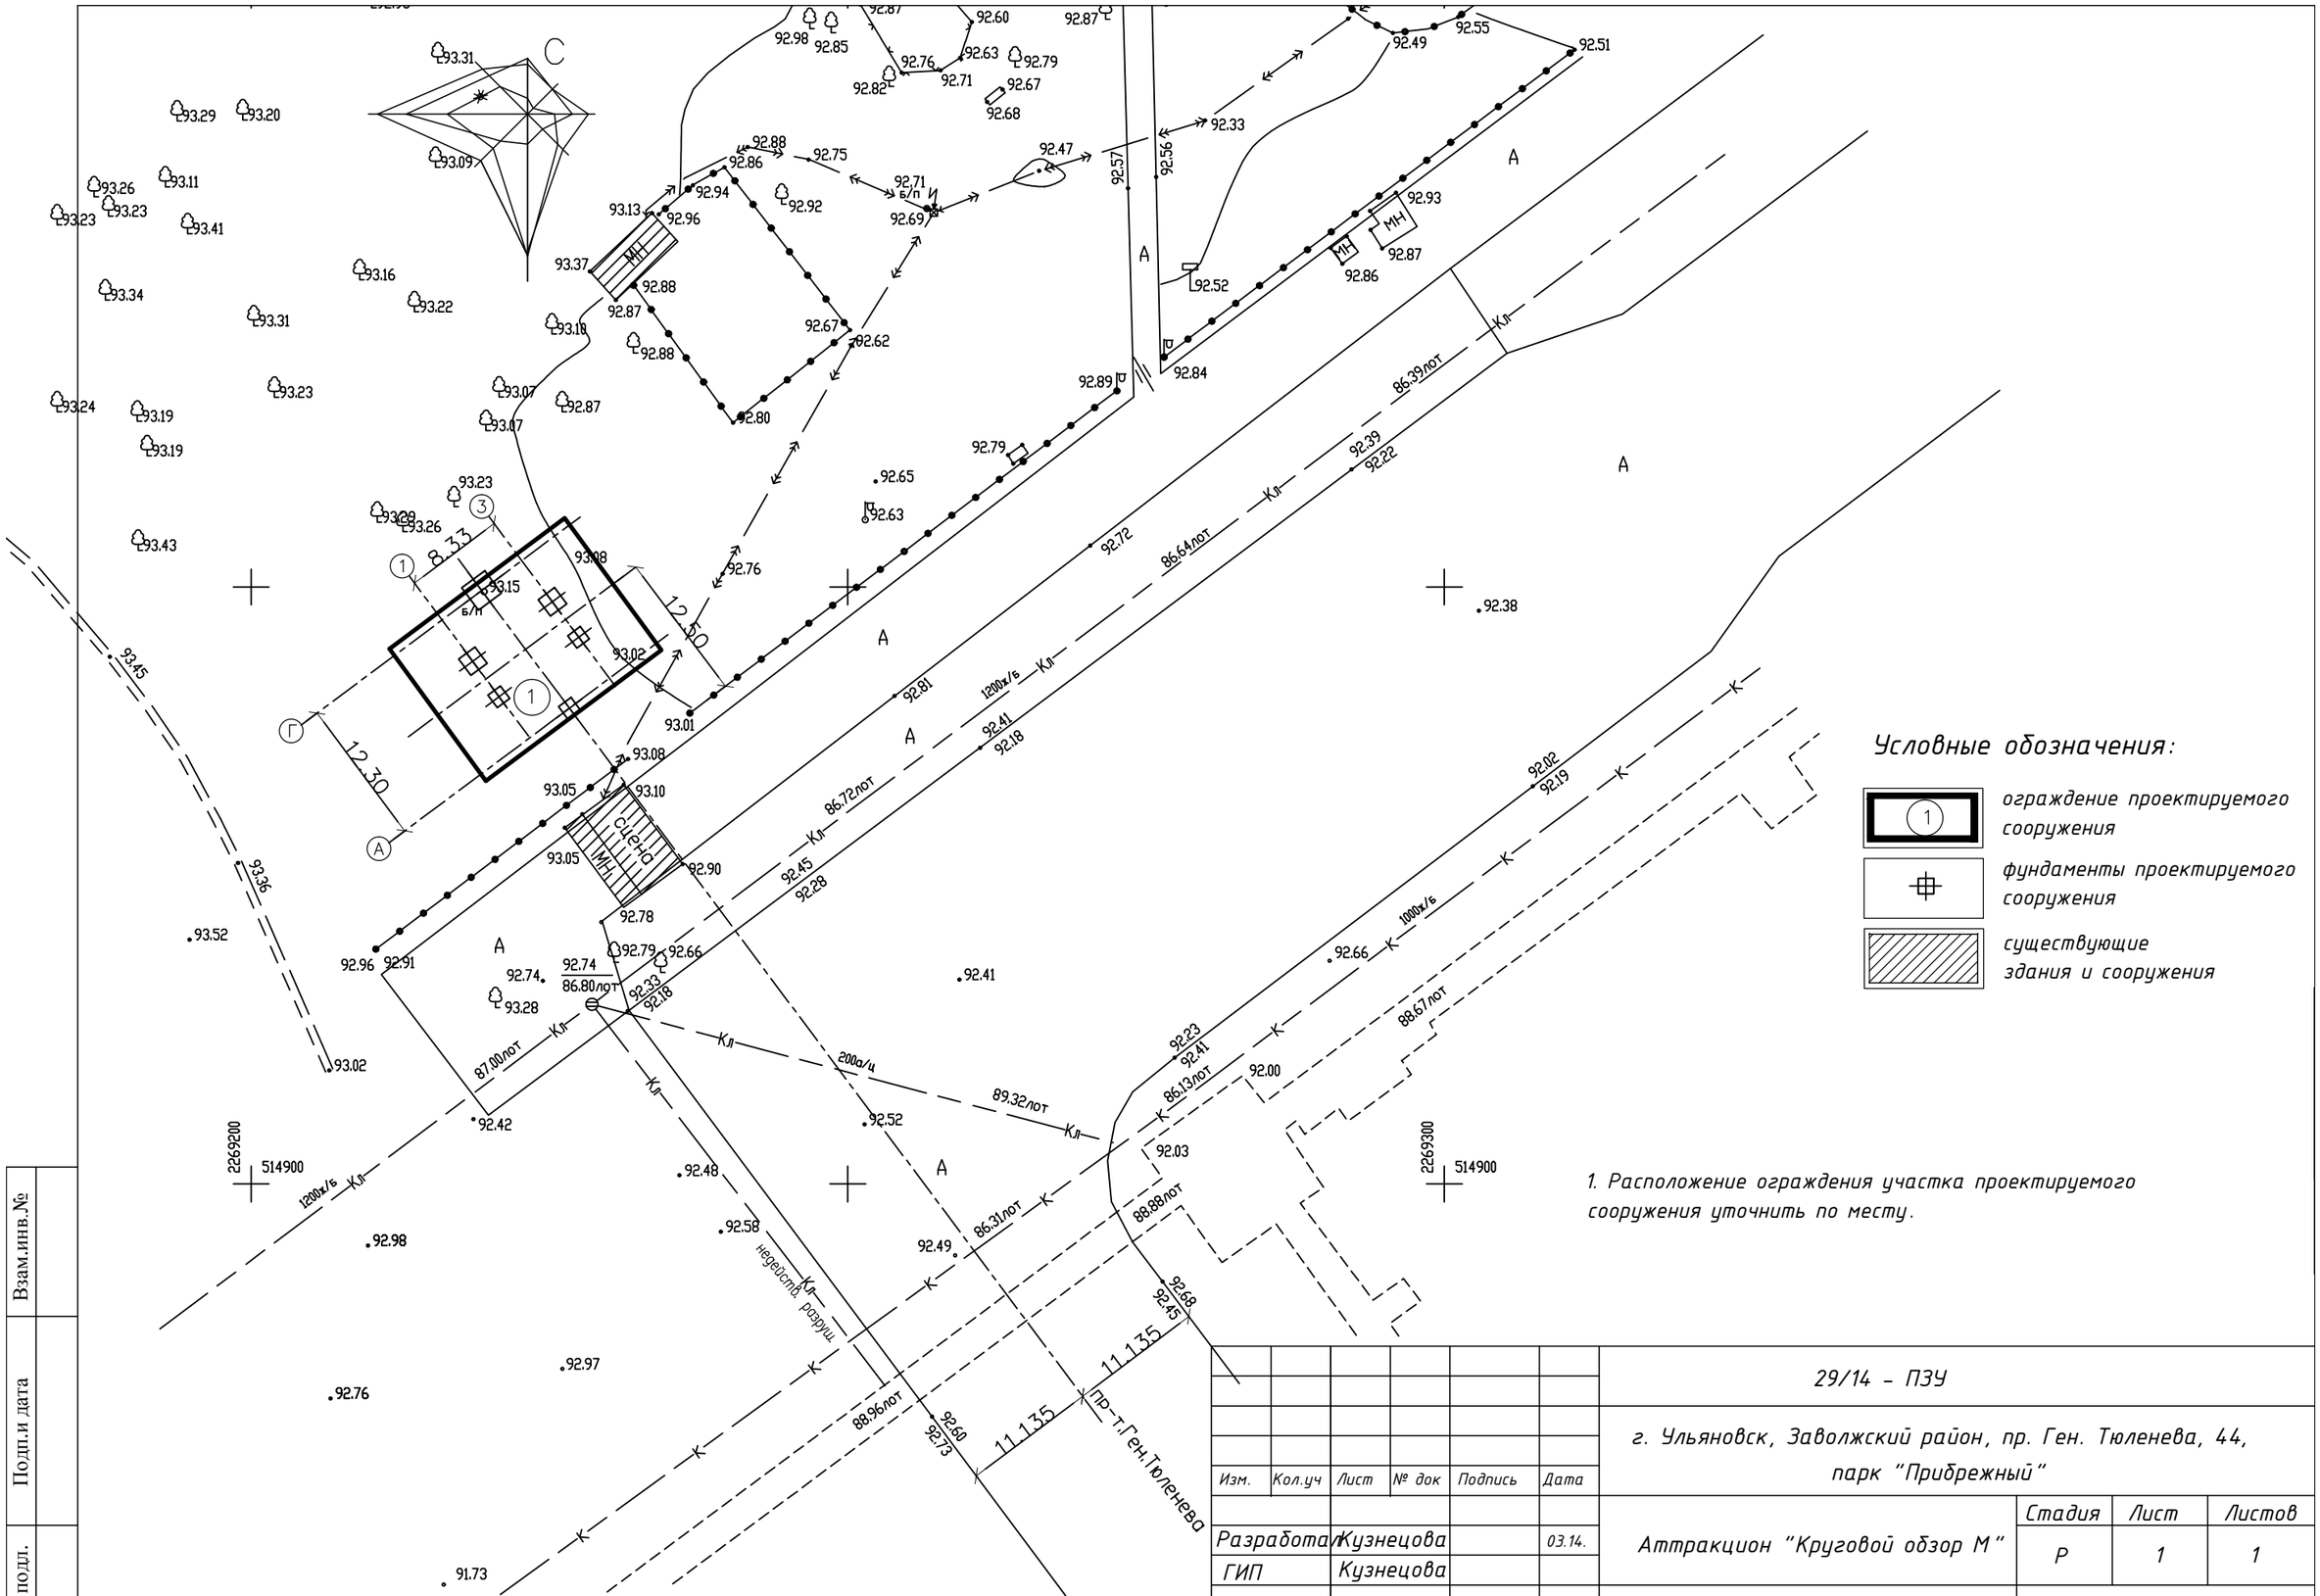

						29/14 – ПЗУ
						г. Ульяновск, Заволжский район, пр. Ген. Тюленева, 44, парк "Прибрежный"
Изм.	Кол.уч	Лист	№ док	Подпись	Дата	
Разработал		Кузнецова			03.14.	Аттракцион "Круговой обзор М"
ГИП		Кузнецова				
Н.контр.		Кормишина				Схема планировочной организации земельного участка

Стадия	Лист	Листов
Р	1	1

ИП Кузнецова г.Ульяновск

Взам.инв.№

Подп.и дата

Инв.№ подл.