


GLASSLINE

BALARDO *hybrid* Side 1

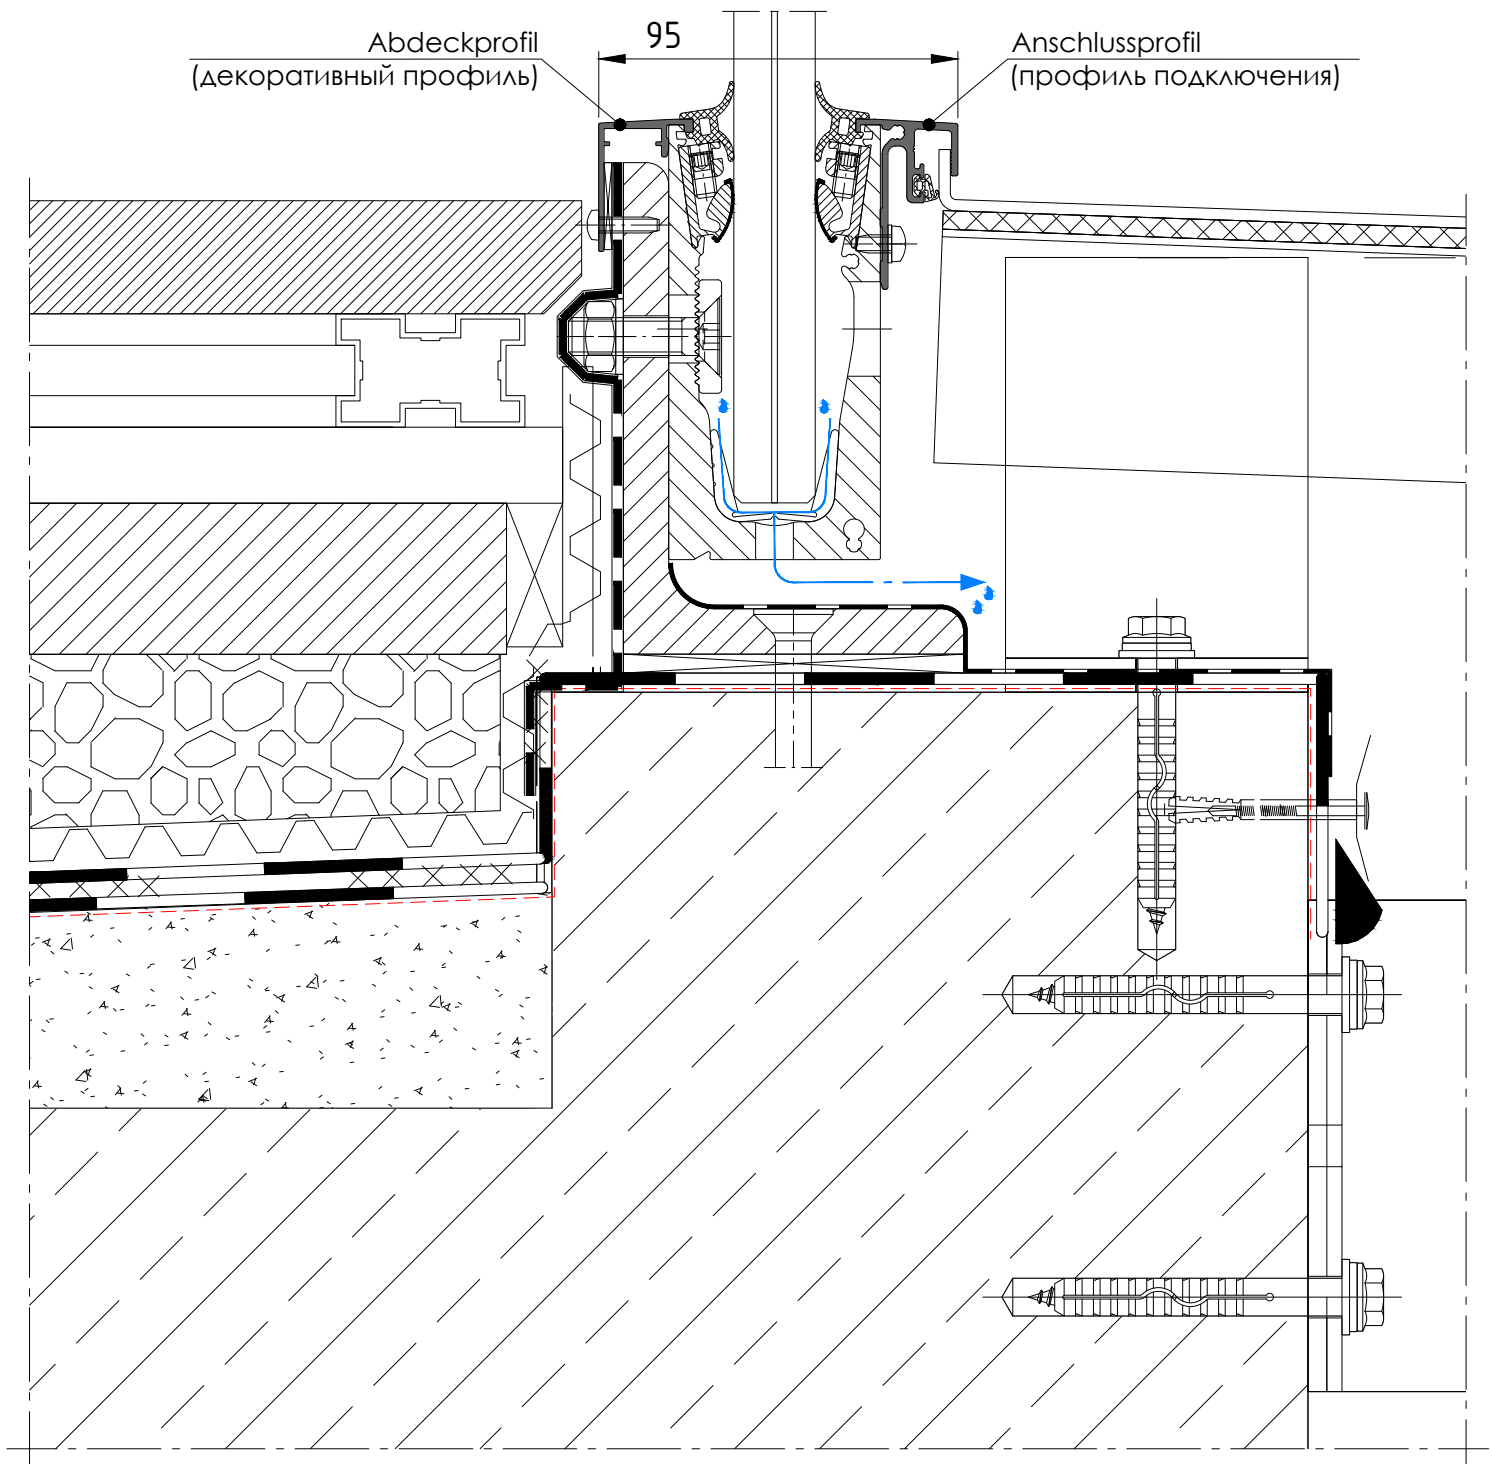

Die objektspezifische Anwendung, Lastannahme sowie die Nachweise zur Lastein- und -weiterleitung sind bauseits zu überprüfen bzw. zu führen.

Alle Rechte vorbehalten, einschließlich Vervielfältigung, Einlesen auf elektronischen Datenträgern und die Weitergabe an dritte Personen nur nach ausdrücklicher Genehmigung der Firma GLASSLINE GmbH.

GLASSLINE

Industriestraße 7-10
74740 Adelsheim
Tel.: 06291-6259-0
Fax: 06291-6259-11
www.glassline.de



Datum	Name
Bearb. 08.07.2025	MB
Benennung	

BALARDO *hybrid* Side 1

Maßstab (A4):

-

Zeichnungsinhalt

Жилой комплекс Сферуми

Lösungsvorschlag

Blatt

01